



**Dom 97 m² mieszkalny,
modułowy, całoroczny SARNA
V5_A2
6 x 10,7 m, DOM MIESZKALNY W
STANIE PODSTAWOWYM_WT
2021, System ociepleń PRO +
stolarka 3 szybowe PVC
+pokrycie dachu i elewacji
gontem bitumycznym + dostawa
i montaż zestawu**

Produkt

#V5_A2_6x10,7_DOMMIESZKALNYWSTANIEPO
DSTAWOWYM_WT2021_Systemociepl

302560.00 zł


<https://domyekoarchitektura.pl/dom-97-m2-mieszkalny-modulowy-caloroczny-sarna-v5-a2>



Tel.: +48 856 723 031


Kontakt mailowy: sklep@domyekoarchitektura.pl
www.domyekoarchitektura.pl

opcja tarasu
opcja pergoli

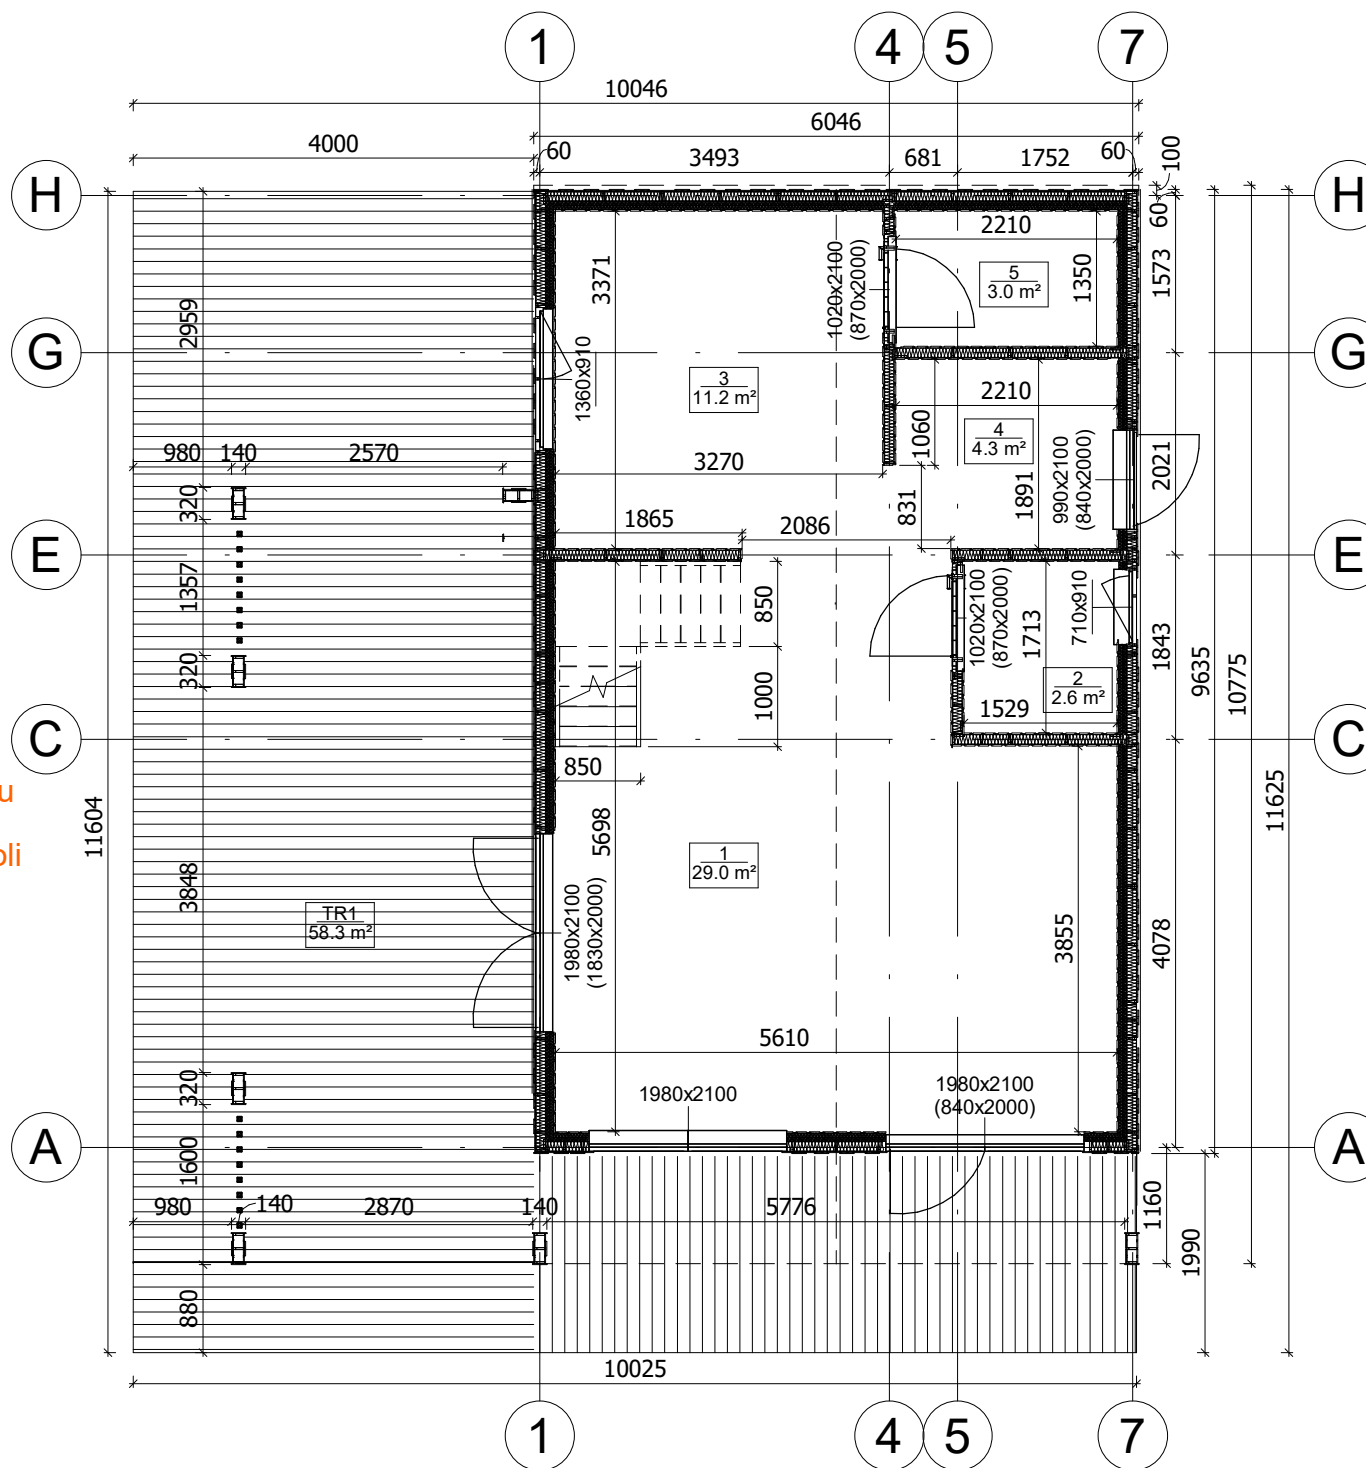


All interior area	96.5 m ²	Profile	S100_A1	Project	V5_A1_PRO_6x10.7_S100	Scale
All roof area	69.7 m ²	All terrace	64.8 m ²	Drawing name	1 FLOOR PLAN	1 : 77



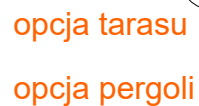

All interior area	96.5 m2	Profile S100_A1		Project V5_A1_PRO_6x10.7_S100	Scale 1 : 70
All roof area	69.7 m2	All terrace	64.8 m2	Drawing name 2 FLOOR PLAN	

PRZEKROJ

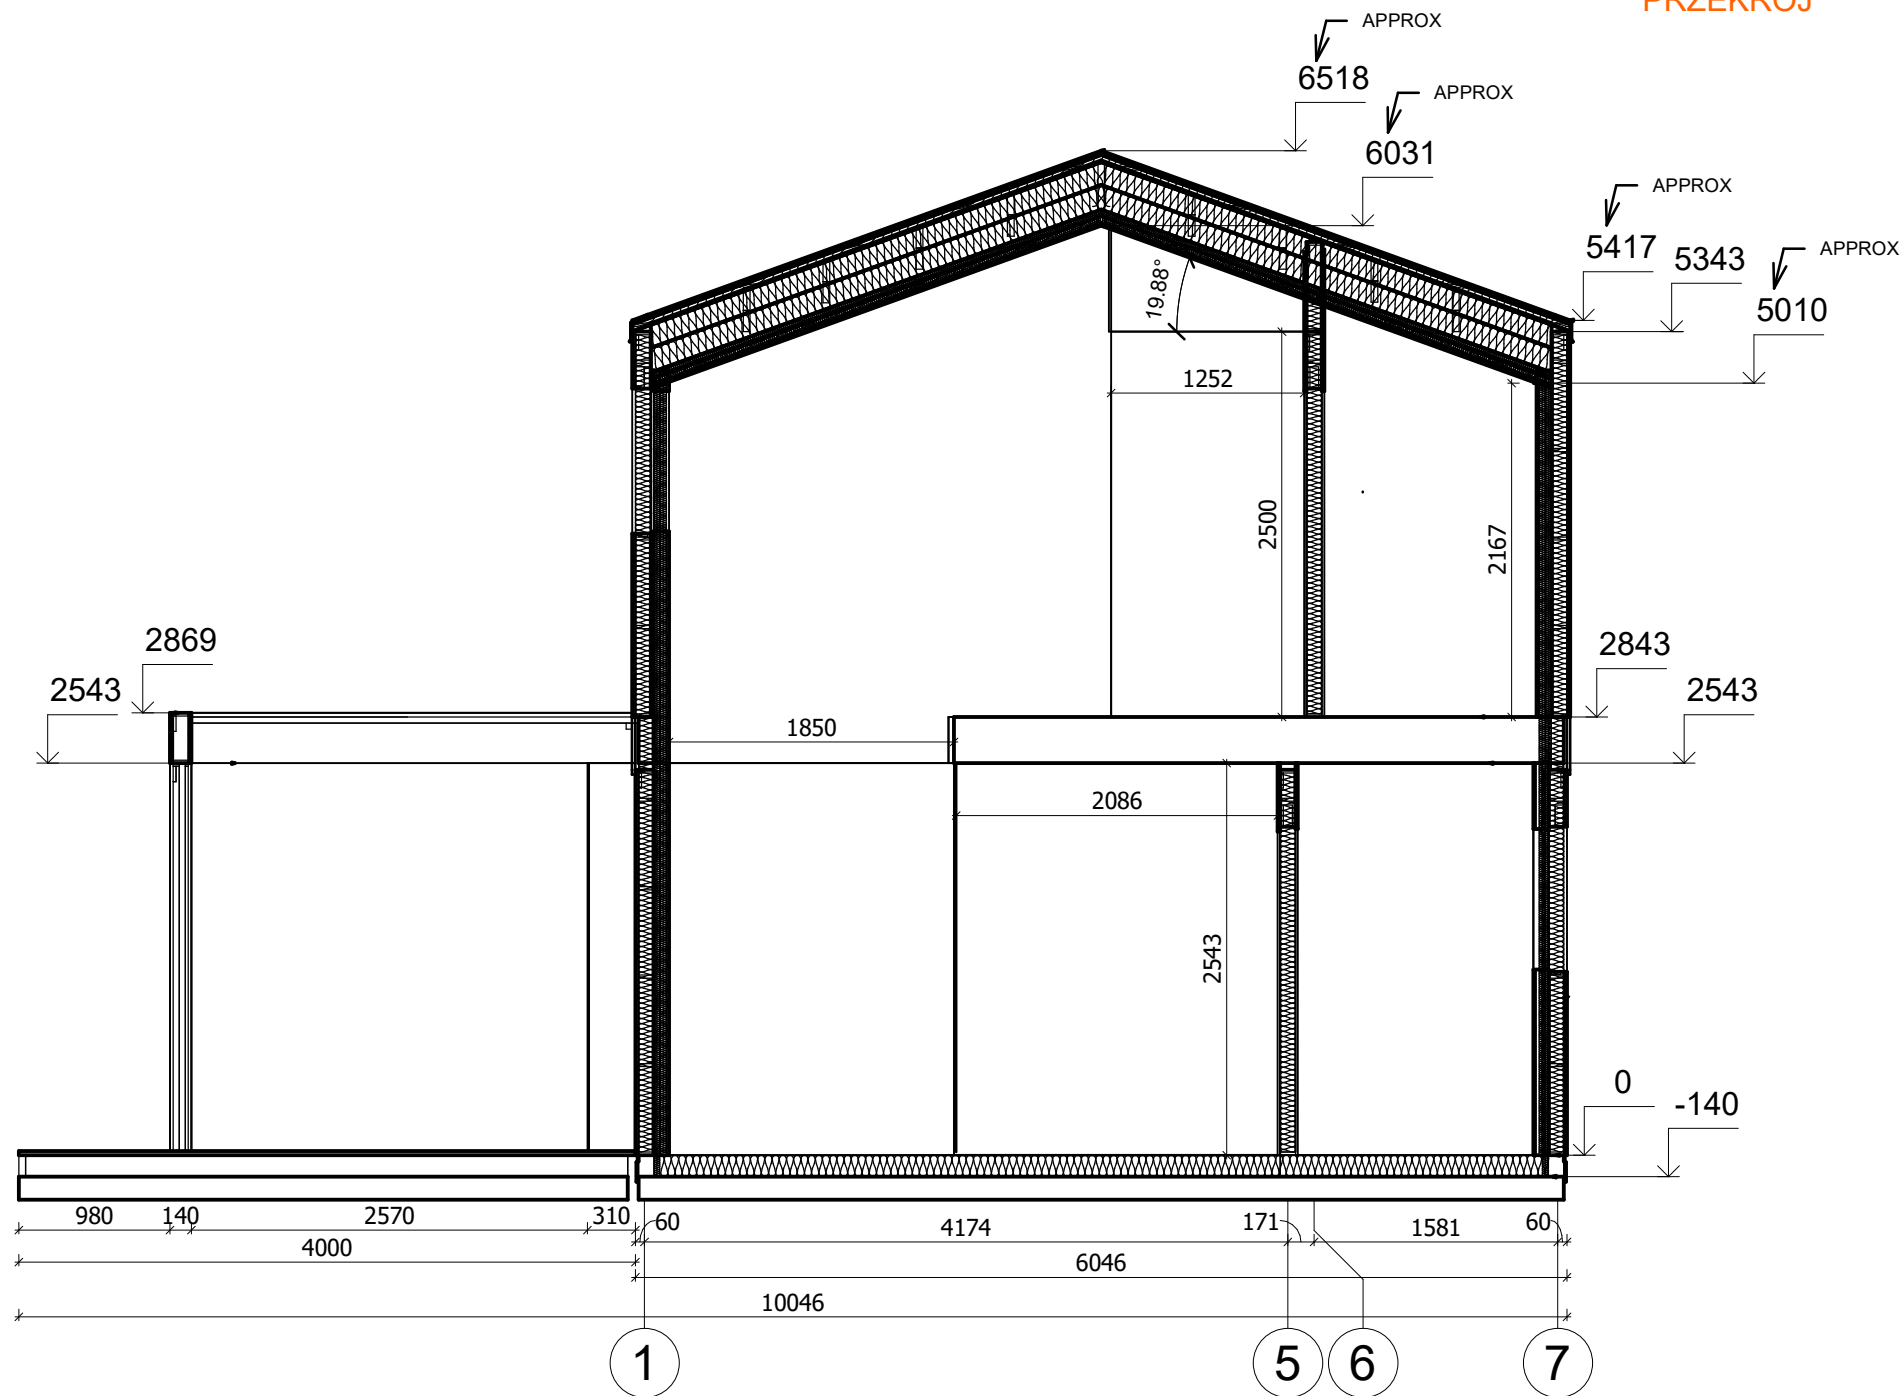

All interior area	96.5 m2	Profile	S100_A1	Project	V5_A1_PRO_6x10.7_S100	Scale	
All roof area	69.7 m2	All terrace	64.8 m2	Drawing name	VERTICAL SECTION E-17	1 : 50	

12/19/2023
10:21:29
AM