



**Dom 97 m² mieszkalny,
modułowy, całoroczny SARNA
V5_A2
6 x 10,7 m, DOM MIESZKALNY W
STANIE SUROWYM
ZAMKNIĘTYM_ WT 2021, Ciepła
płyta fundamentowa + system
ociepleń PRO + stolarka 3
szybowe PVC + pokrycie dachu i
elewacji gontem bitumycznym +
orynnowanie + dostawa i
montaż zestawu**

Produkt

#V5_A2_6x10,7_DOMMIESZKALNYWSTANIESU
ROWYMZAMKNIĘTYM_WT2021_Ciepła

390320.00 zł

393990.00-zł / Zaoszczędzisz : 3670.00 zł

Najniższa cena w ciągu ostatnich 30 dni **393990.00 zł**


Cena obowiązuje przez 15 dni

<https://domyekoarchitektura.pl/dom-97-m2-mieszkalny-modulowy-caloroczny-sarna-v5-a2>




Tel.: +48 856 723 031

Kontakt mailowy: sklep@domyekoarchitektura.pl
www.domyekoarchitektura.pl

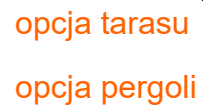


All interior area	96.5 m2	Profile S100_A1		Project V5_A1_PRO_6x10.7_S100	Scale
All roof area	69.7 m2	All terrace	64.8 m2	Drawing name 1 FLOOR PLAN	1 : 77

opcja tarasu
opcja pergoli

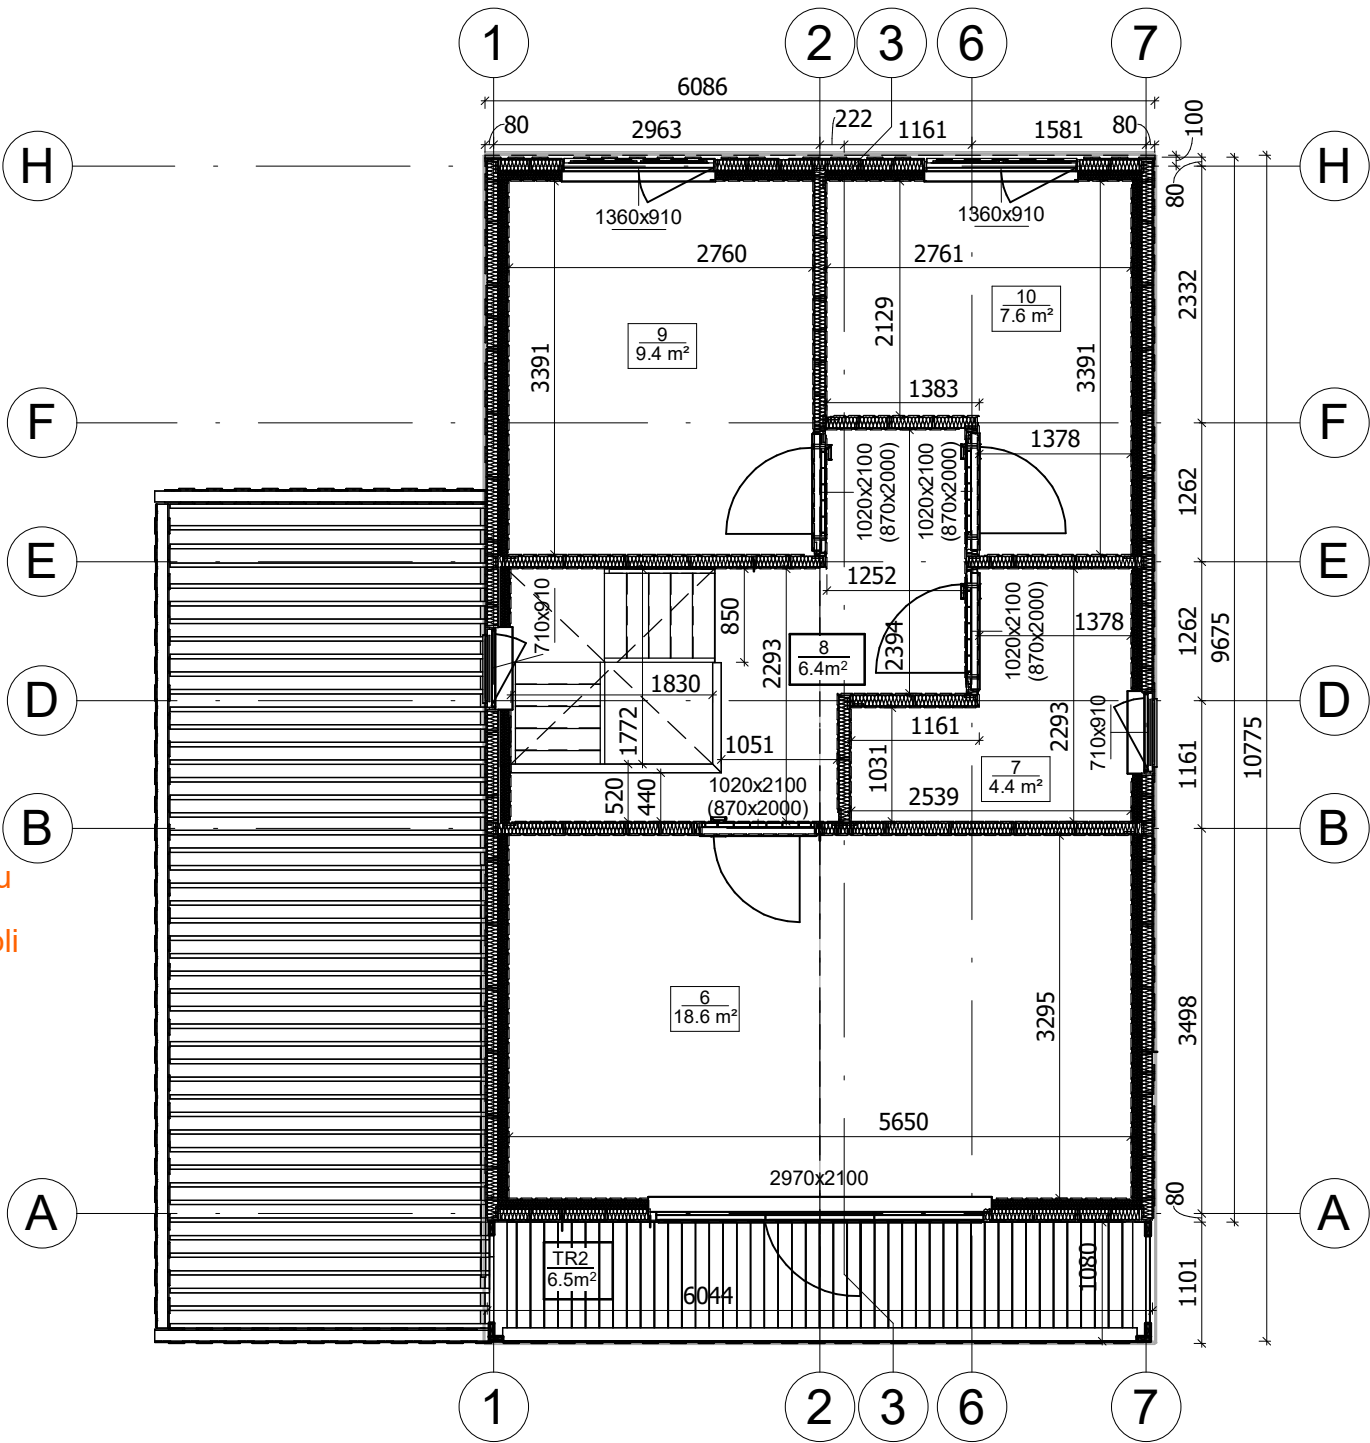

All interior area	96.5 m2	Profile	S100_A1	Project	V5_A1_PRO_6x10.7_S100	Scale
All roof area	69.7 m2	All terrace	64.8 m2	Drawing name	2 FLOOR PLAN	1 : 70

PRZEKROJ

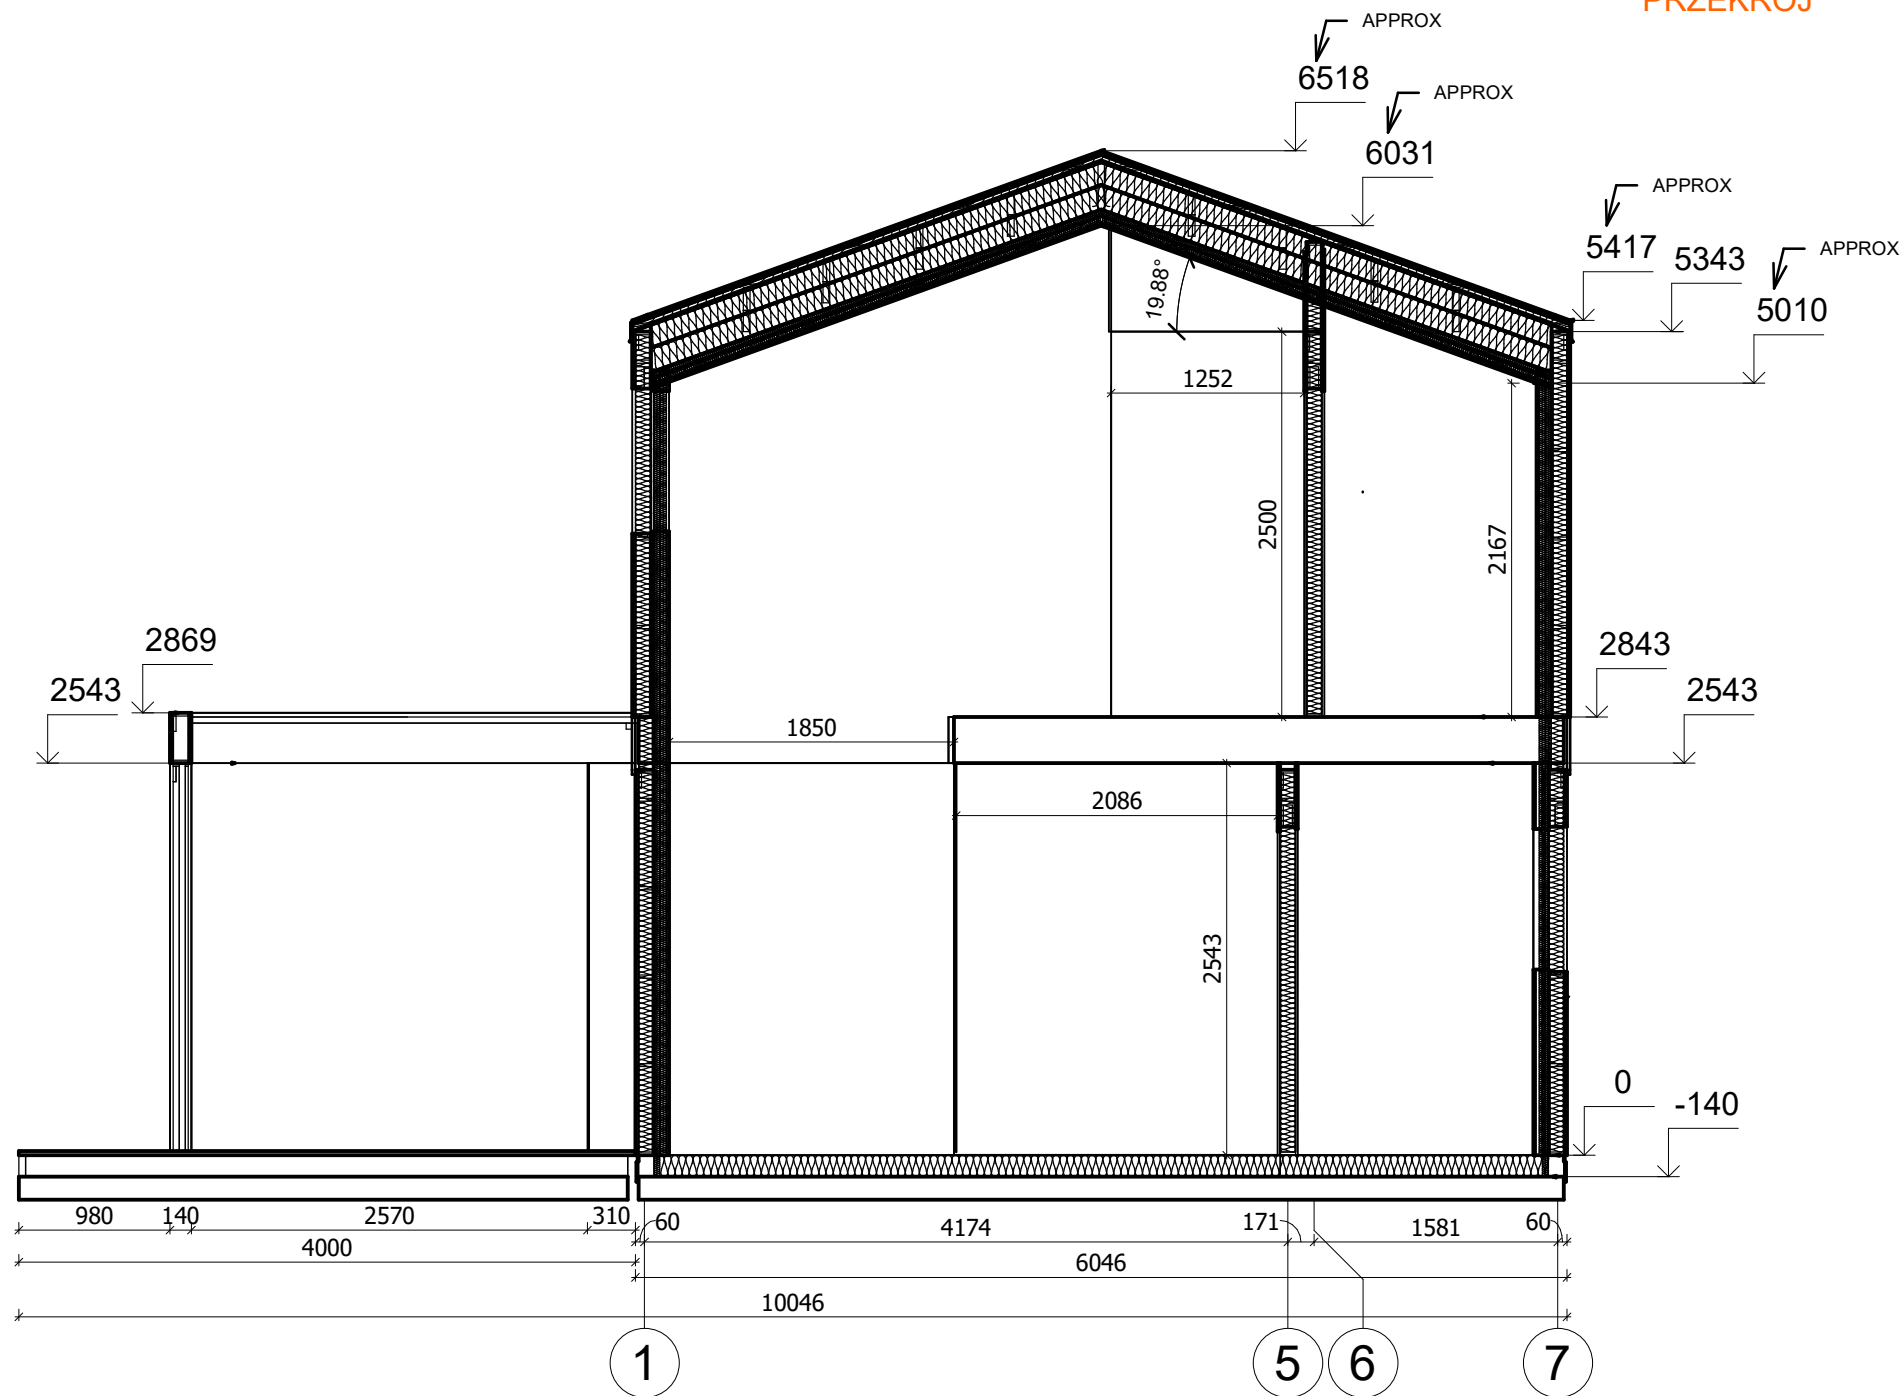

All interior area	96.5 m2	Profile	S100_A1	Project	V5_A1_PRO_6x10.7_S100	Scale	
All roof area	69.7 m2	All terrace	64.8 m2	Drawing name	VERTICAL SECTION E-17	1 : 50	

12/19/2023
10:21:29
AM