



**Dom 93 m² mieszkalny,
modułowy, całoroczny BEKA
V4_A2
11,6x6,9 m, DOM MIESZKALNY
W STANIE PODSTAWOWYM_WT
2021, System ociepleń PRO +
stolarka 3 szybowe PVC
+pokrycie dachu i elewacji
gontem bitumycznym + dostawa
i montaż zestawu**

Produkt

#V4_A2_11,6x6,9_DOMMIESZKALNYWSTANIEP
ODSTAWOWYM_WT2021_Systemocie

221790.00 zł


<https://domyekoarchitektura.pl/dom-93-m2-mieszkalny-modulowy-caloroczny-beka-v4-a2>




Tel.: +48 856 723 031

Kontakt mailowy: sklep@domyekoarchitektura.pl
www.domyekoarchitektura.pl


RZUT PLANU

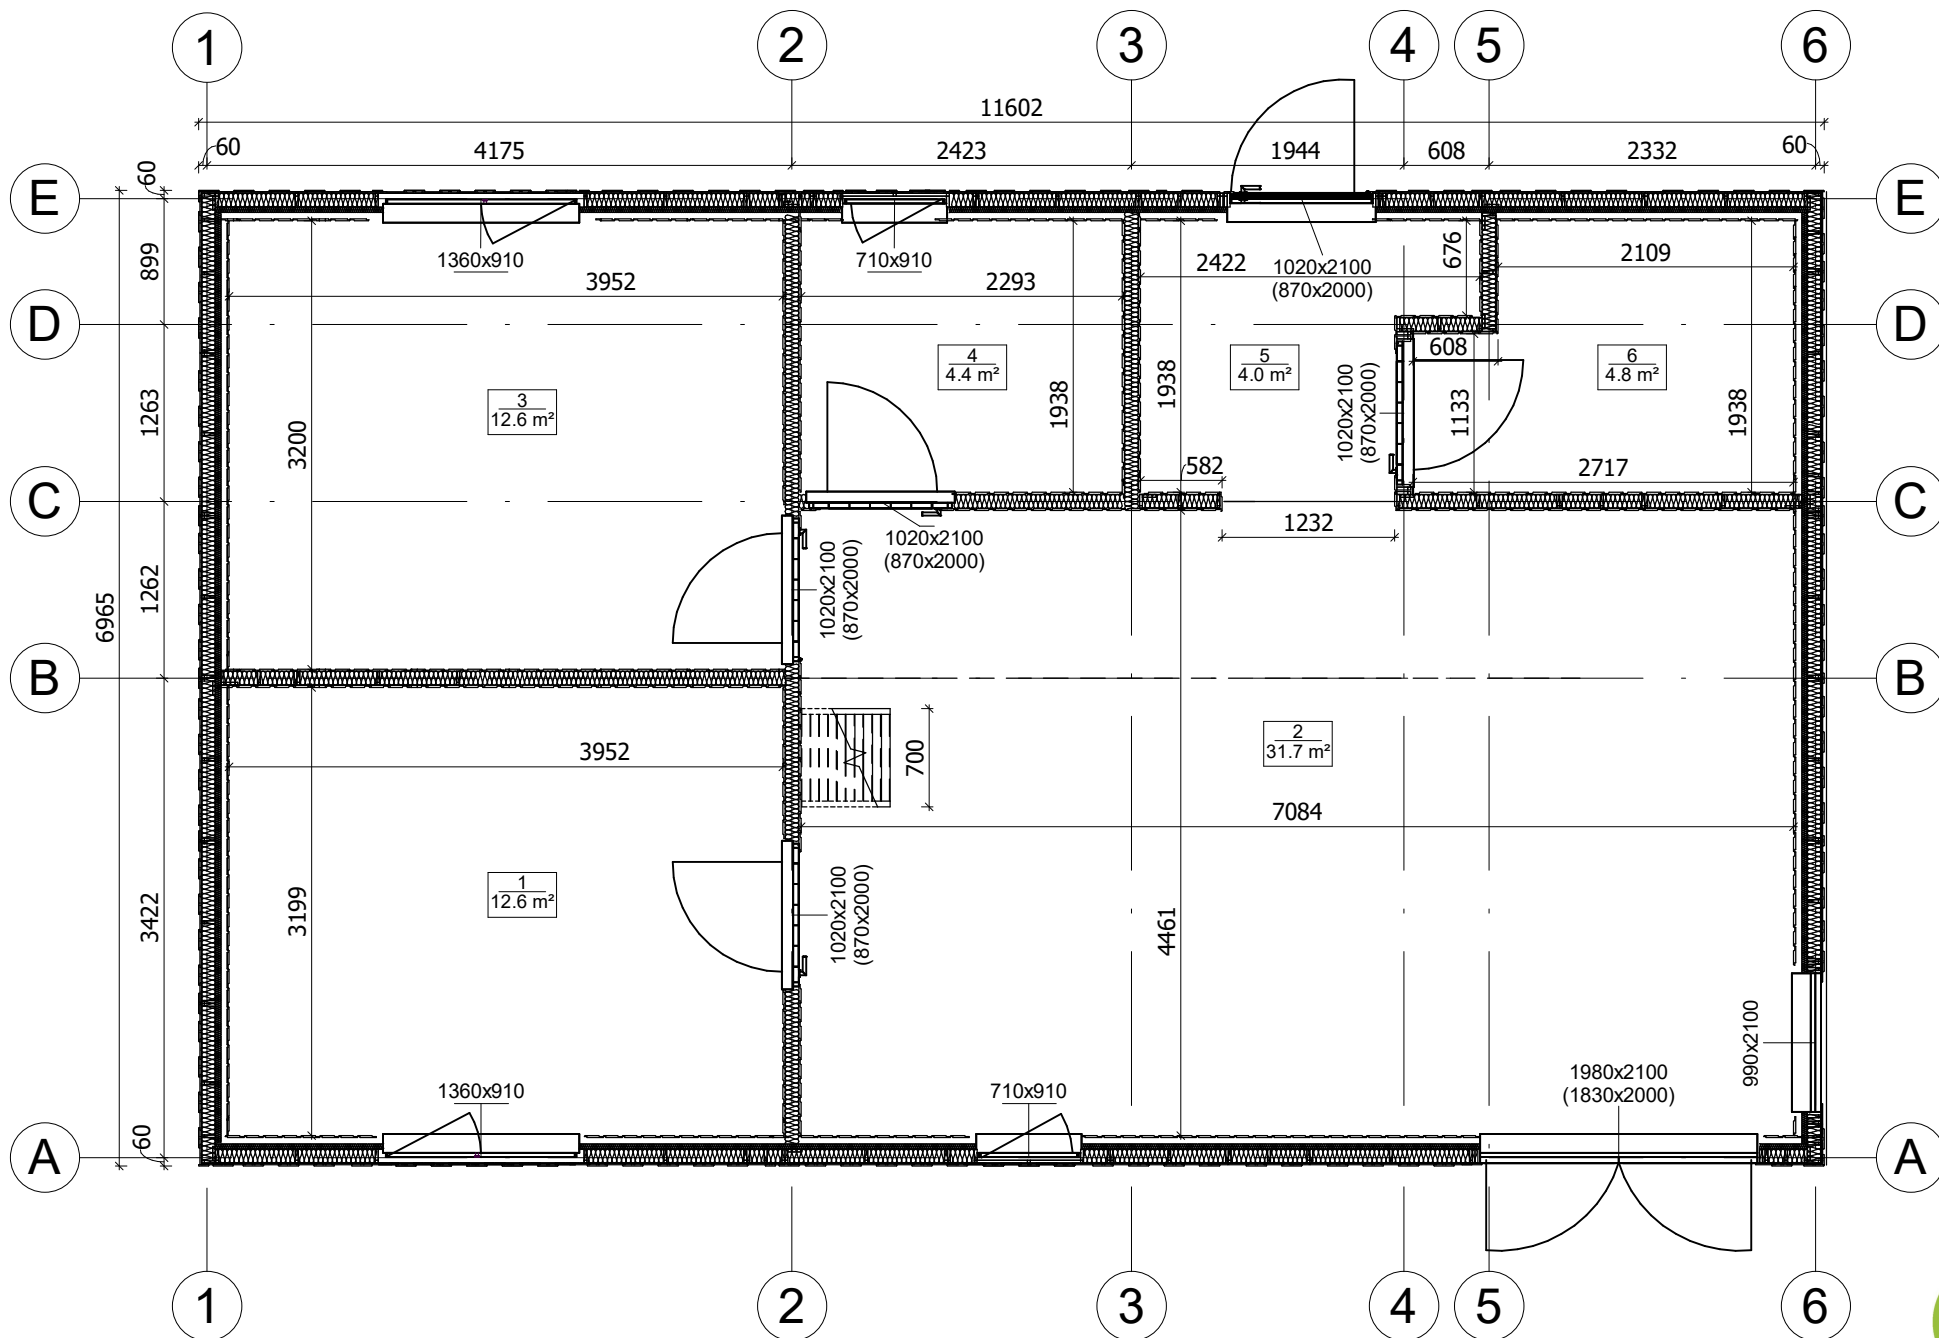

All interior area	92.5 m2	Profile	S100_A1	Project	V4_A1_PRO_11.6x6.9_S100	Scale	
All roof area	93.3 m2	All terrace	-	11/19/2023 6:48:04 AM	Drawing name	1 FLOOR PLAN	1 : 55

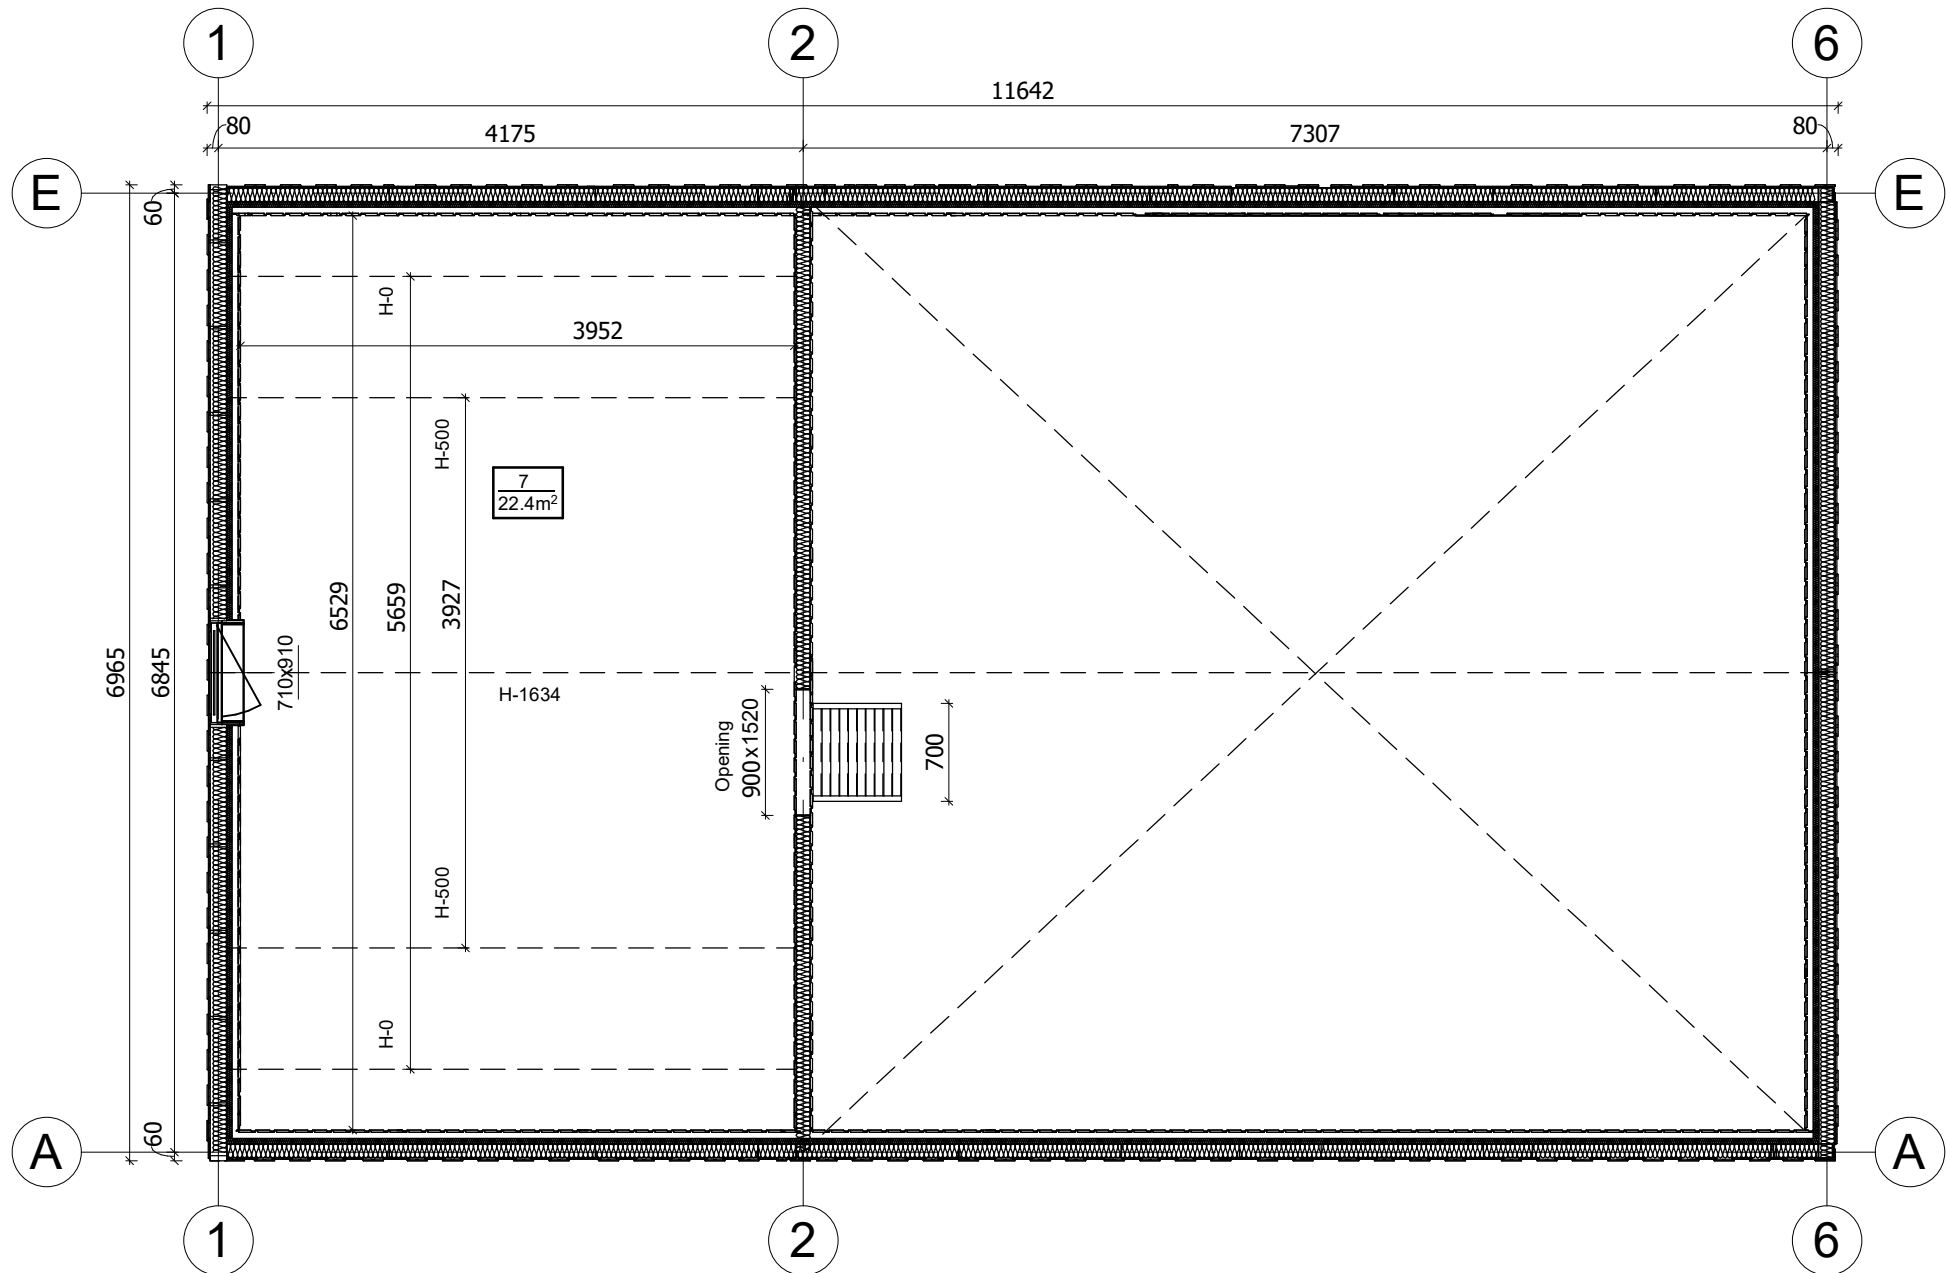

All interior area	92.5 m2	Profile	S100_A1	11/19/2023 6:48:06 AM	Project	V4_A1_PRO_11.6x6.9_S100	Scale 1 : 55
All roof area	93.3 m2	All terrace	-		Drawing name	2 FLOOR PLAN	

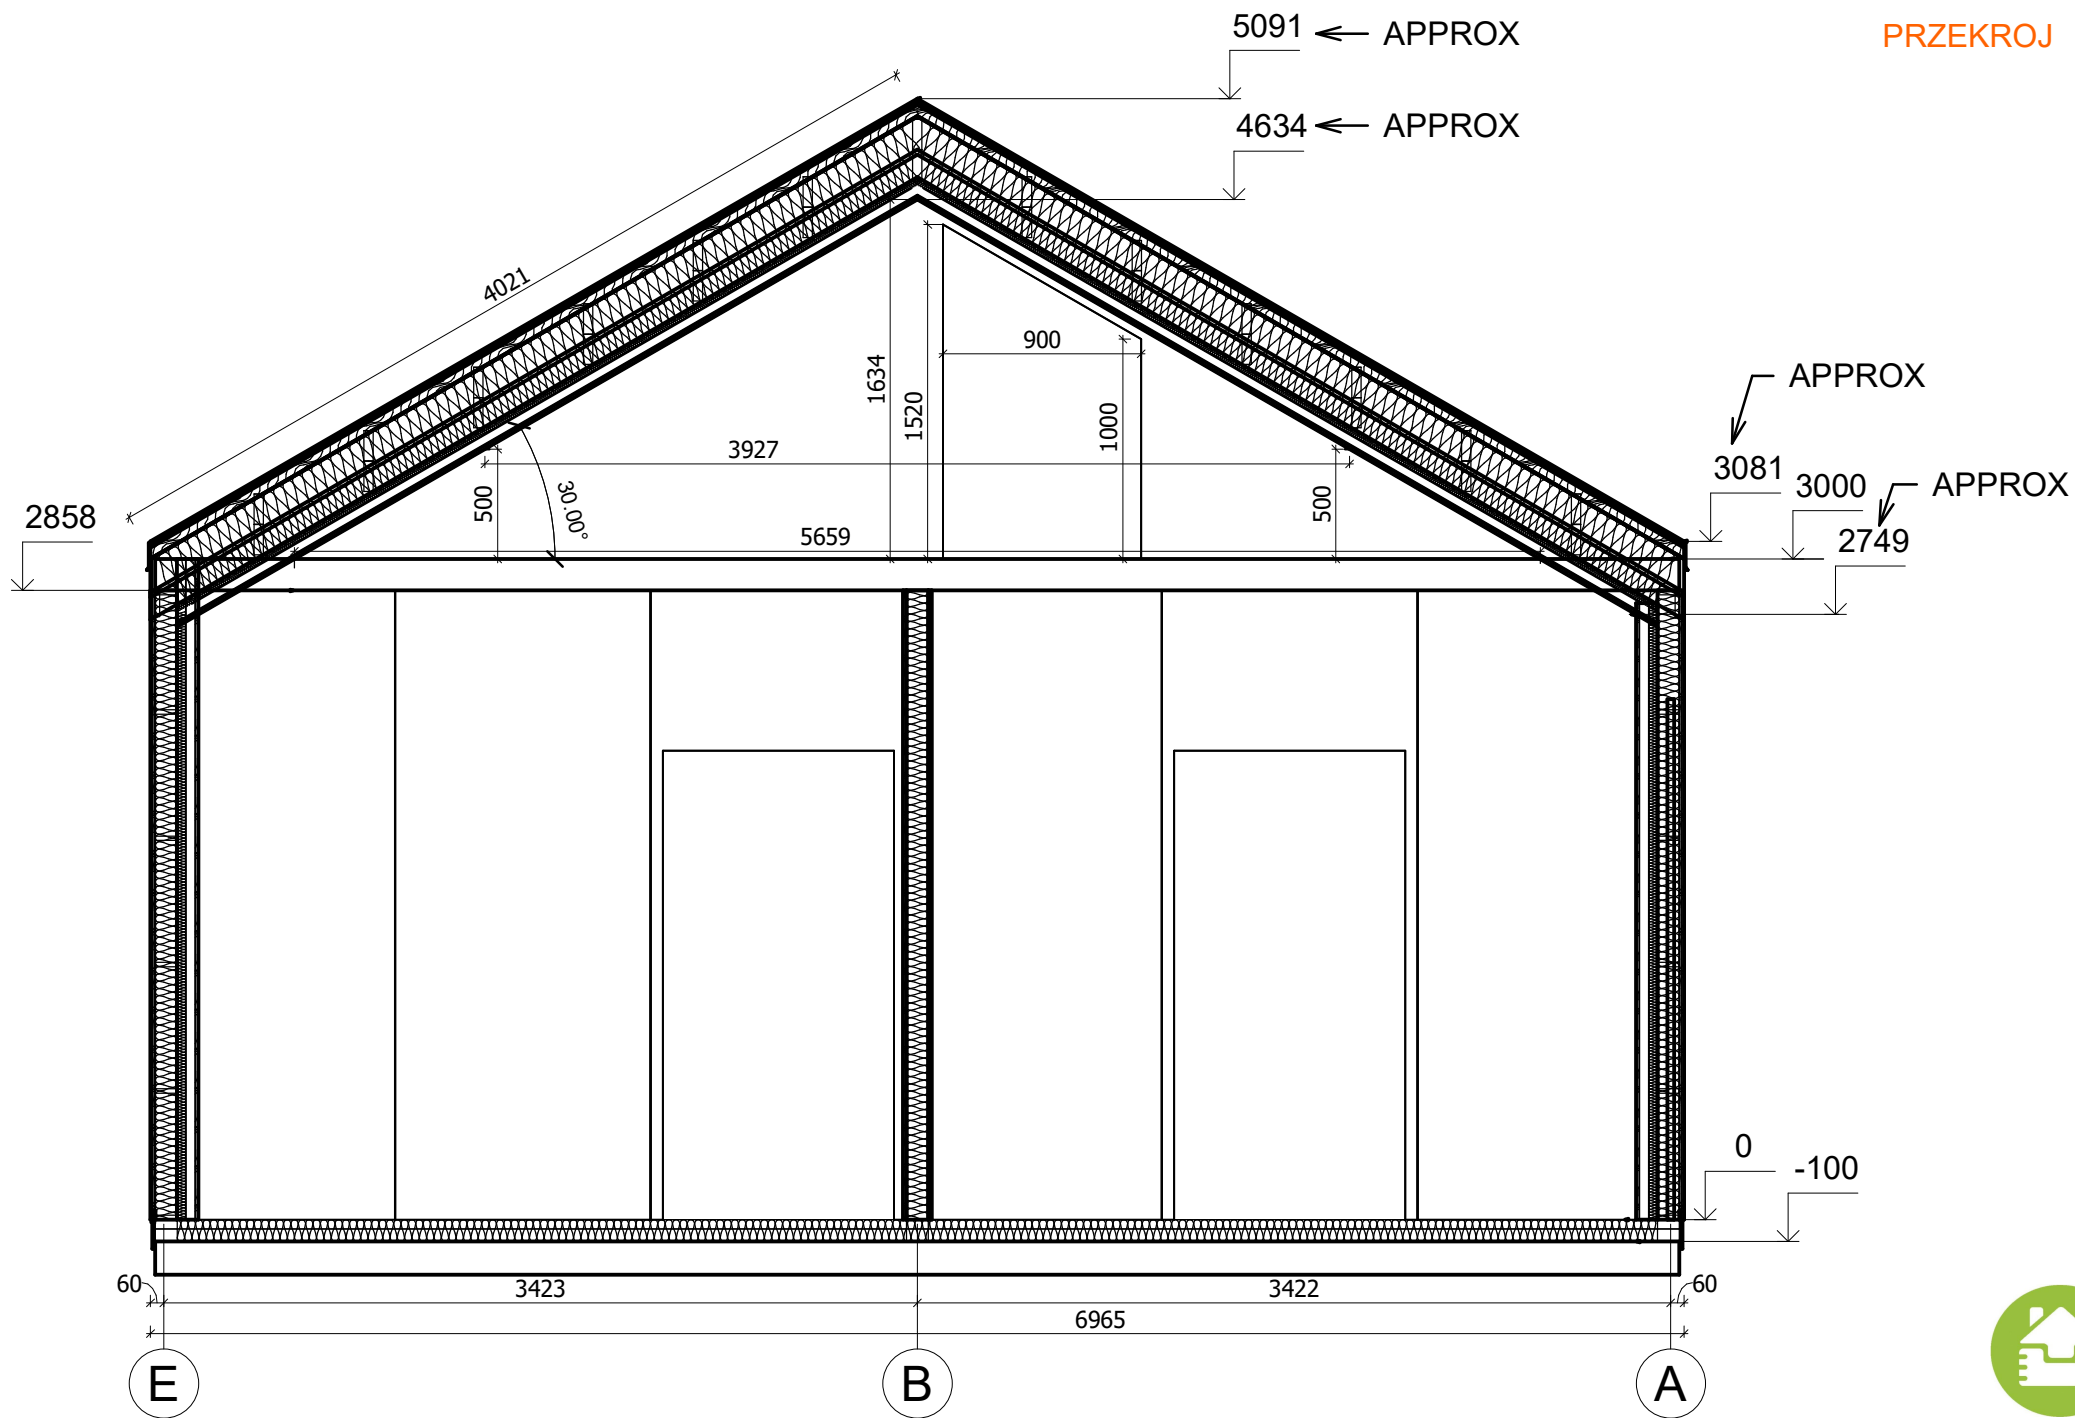

All interior area	92.5 m2	Profile	S100_A1	Project	V4_A1_PRO_11.6x6.9_S100	Scale
All roof area	93.3 m2	All terrace	-	11/19/2023 7:01:08 AM	Drawing name	VERTICAL SECTION 2-DA
						1 : 35

