



**Dom 54 m² mieszkalny,
modułowy, całoroczny SZTUM
V8_A2
6,9 x 7,3 m, DOM MIESZKALNY
W STANIE DEWELOPERSKIM_WT
2021, Ciepła płyta
fundamentowa + system
ociepleń THERMO + stolarka 3
szybowe PVC + pokrycie dachu i
elewacji gontem bitumycznym +
orynnowanie + instalacja
elektryczna, wodno-
kanalizacyjna + wykończenie
ścian wewnętrznych, sufitów +
dostawa i montaż**

Produkt
#V8_A2_6,9x7,3_DOMMIESZKALNYWSTANIEDE
WELOPERSKIM_WT2021_Ciepłapły


242210.00 zł

<https://domyekoarchitektura.pl/dom-54-m2-mieszkalny-modulowy-caloroczny-sztum-v8-a2>




Tel.: +48 856 723 031
Kontakt mailowy: sklep@domyekoarchitektura.pl
www.domyekoarchitektura.pl

opcja tarasu
opcja pergoli

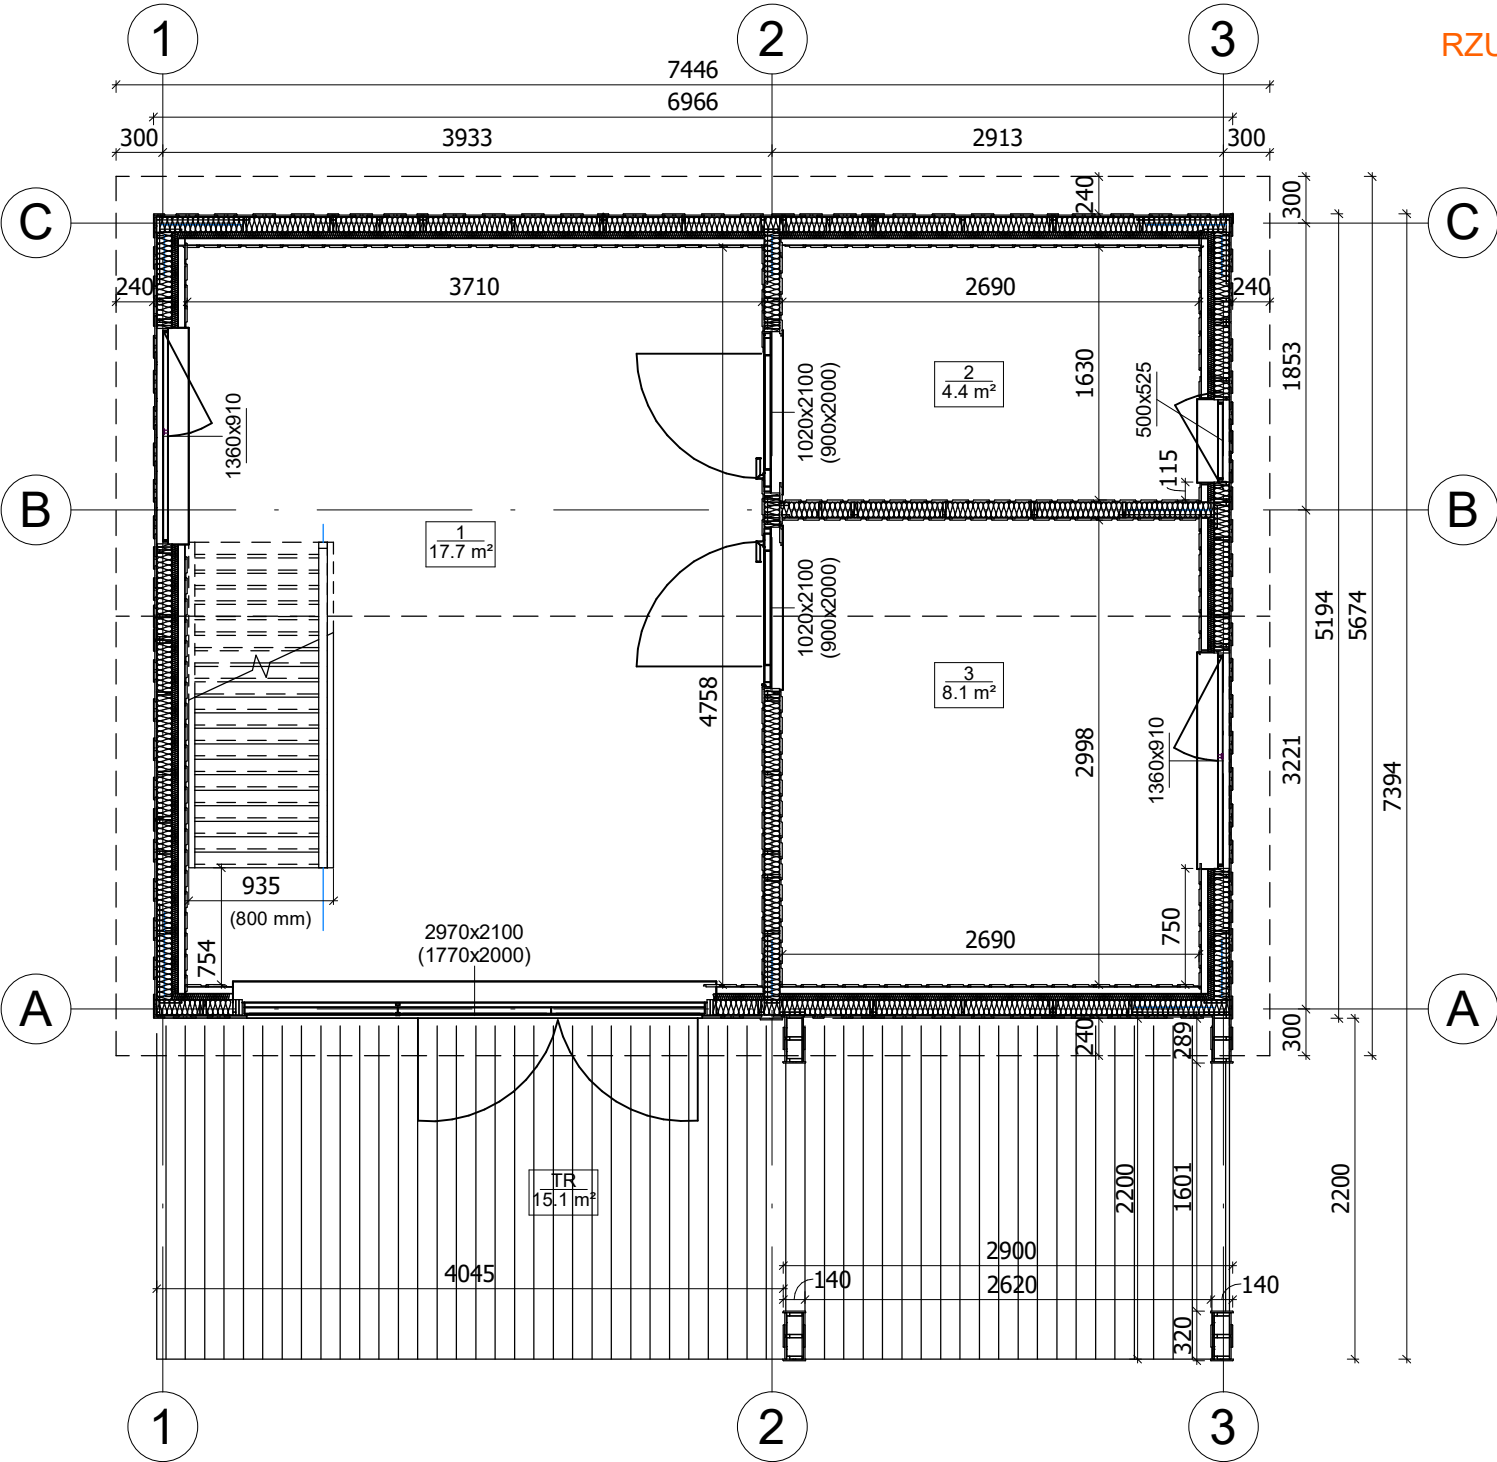


All interior area	53.4 m2	Profile	S100_A1	Project	V8_A1_THERMO_7.4x5.6_S100	Scale
All roof area	55.2 m2	All terrace	15.1 m2	2025-10-19 04:34:01	Drawing name	1 FLOOR PLAN
						1 : 50

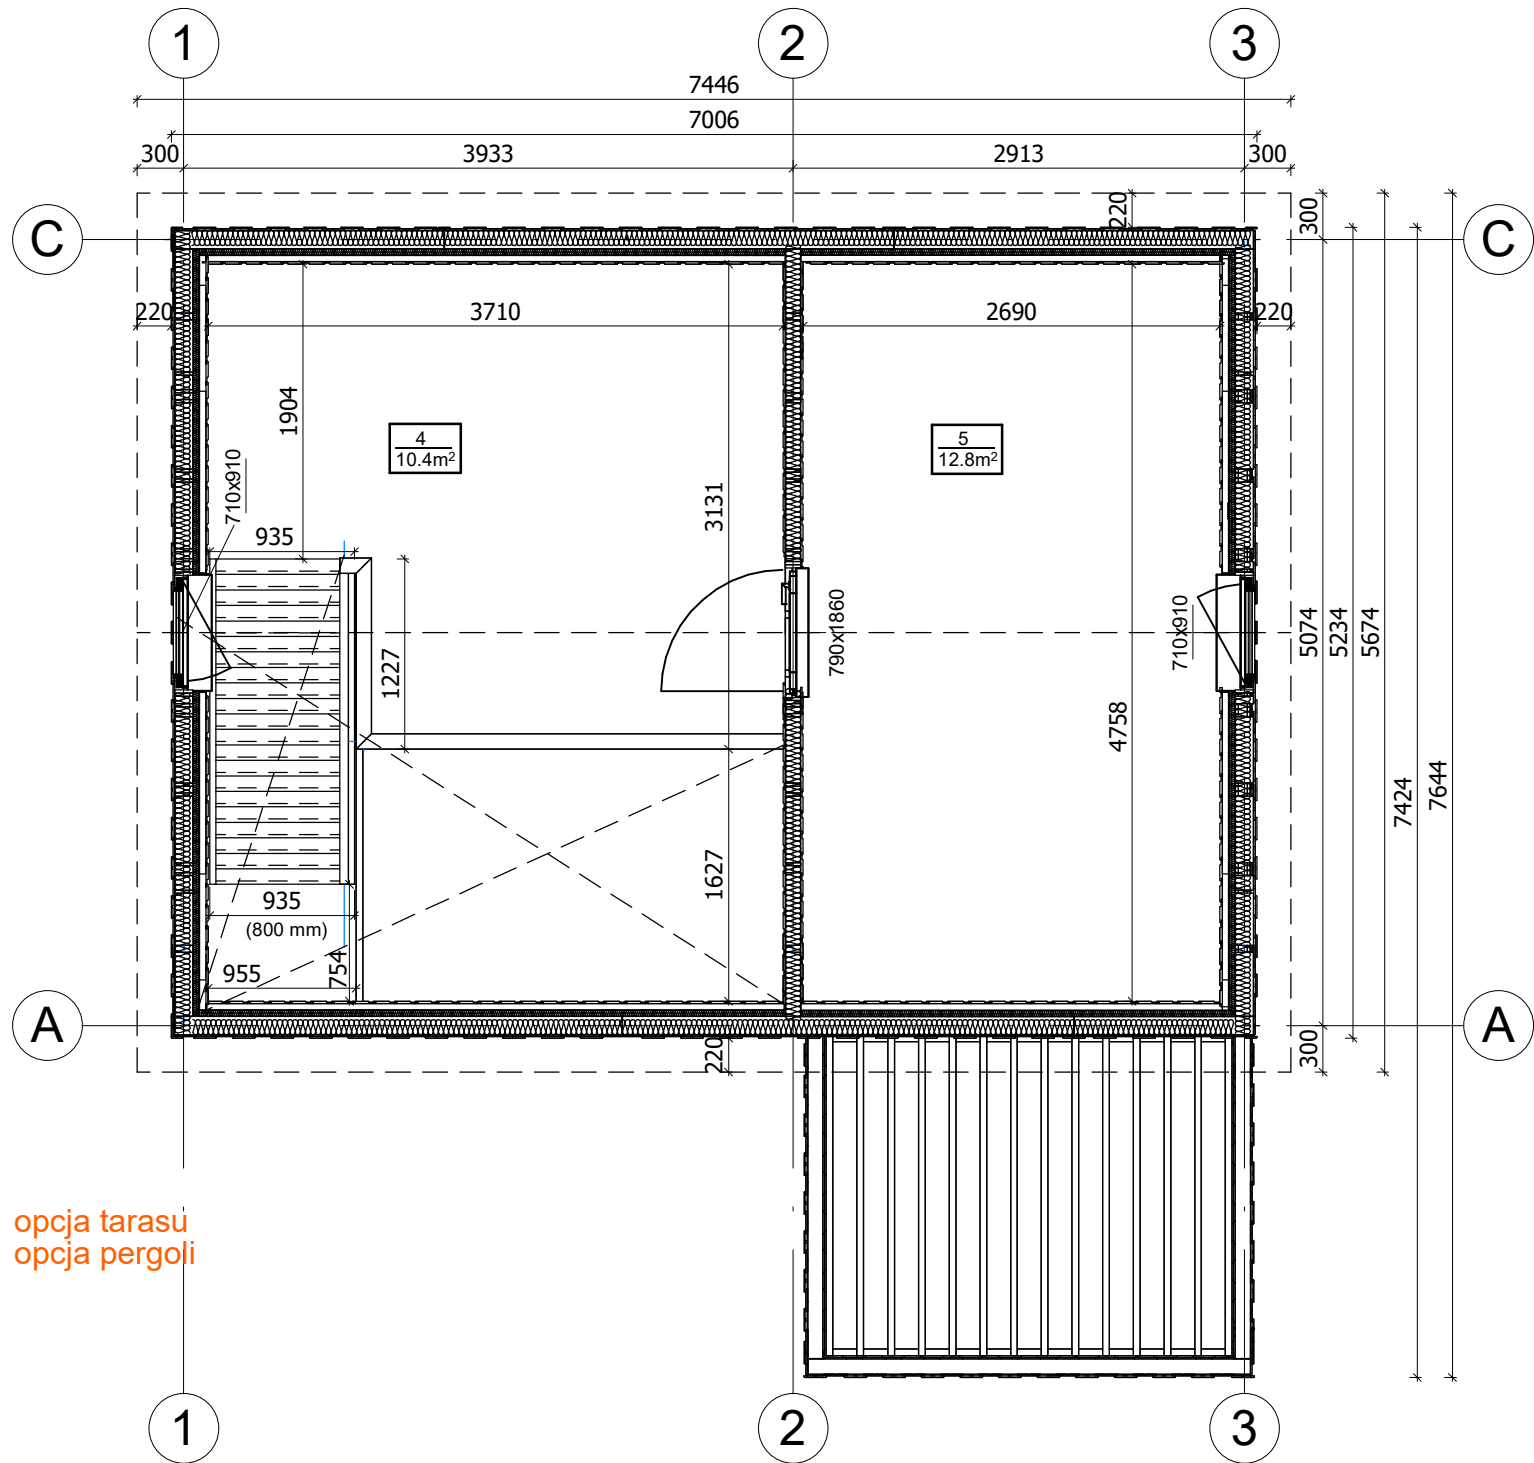

opcja tarasu
opcja pergoli

All interior area	53.4 m2	Profile	S100_A1	Project	V8_A1_THERMO_7.4x5.6_S100	Scale
All roof area	55.2 m2	All terrace	15.1 m2	2025-10-19 04:34:03	Drawing name 2 FLOOR PLAN	1 : 50

PRZEKROJ

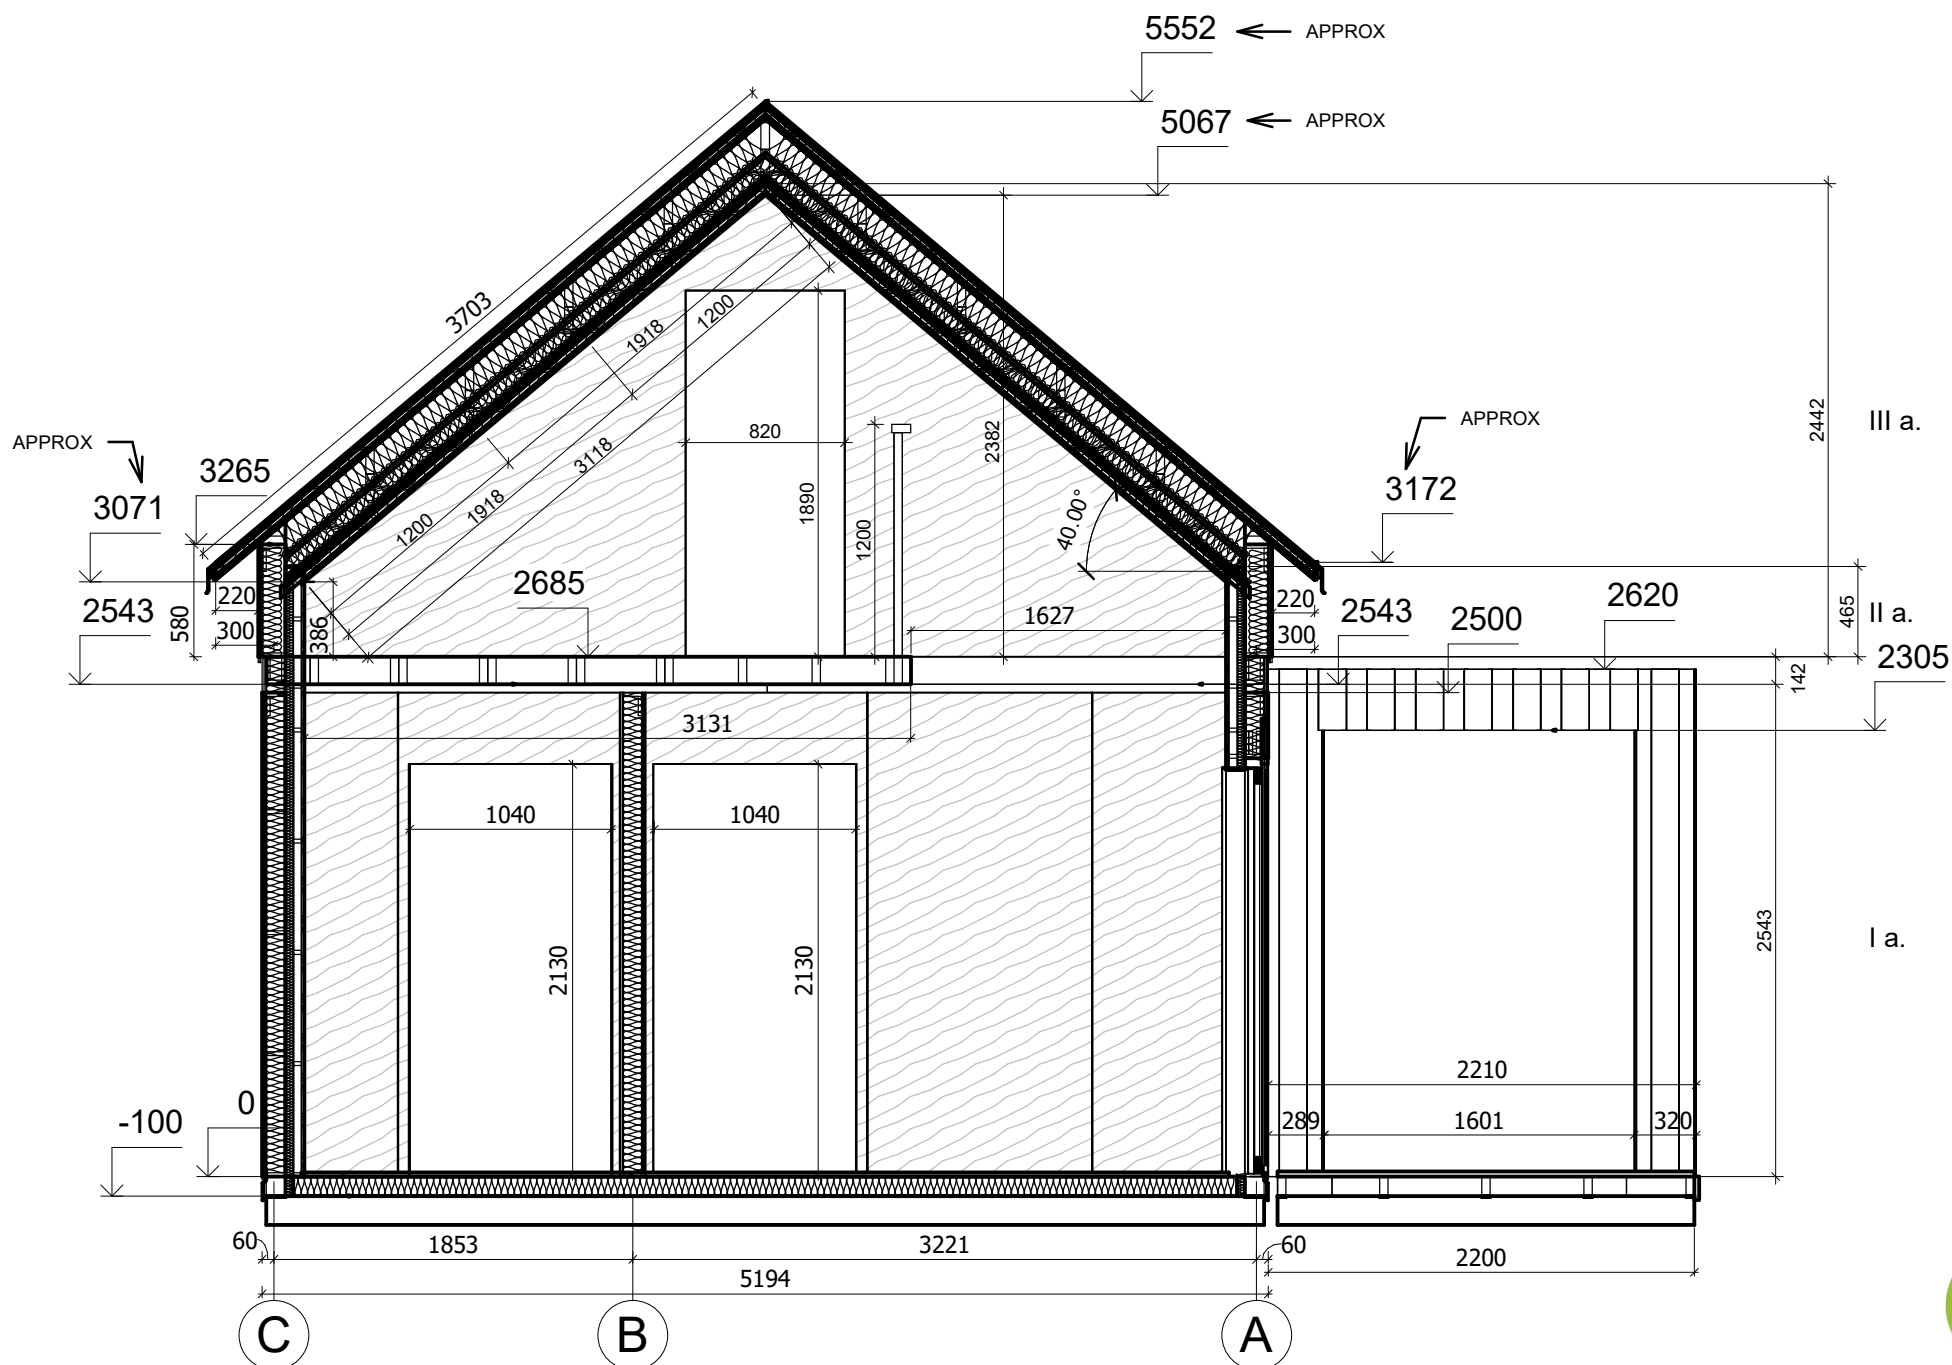

All interior area	53.4 m2	Profile	S100_A1	Project	V8_A1_THERMO_7.4x5.6_S100	Scale
All roof area	55.2 m2	All terrace	15.1 m2	2025-10-20 04:36:03	Drawing name	VERTICAL SECTION 2-CA
						1 : 40