



**Garaż modułowy drewniany
WIDAWA G2.1
6 x 6 m, 78 mm, Pełny zestaw
PREMIUM**

Produkt #G2.1_6x6_78_PełnyzestawPREMIUM

21890.00 zł

24450.00-zł / Zaoszczędzisz : 2560.00 zł

Najniższa cena w ciągu ostatnich 30 dni **24450.00 zł**


Cena obowiązuje przez 15 dni

<https://domyekoarchitektura.pl/garaz-modulowy-drewniany-widawa-g2-1>



Tel.: +48 856 723 031


Kontakt mailowy: sklep@domyekoarchitektura.pl
www.domyekoarchitektura.pl

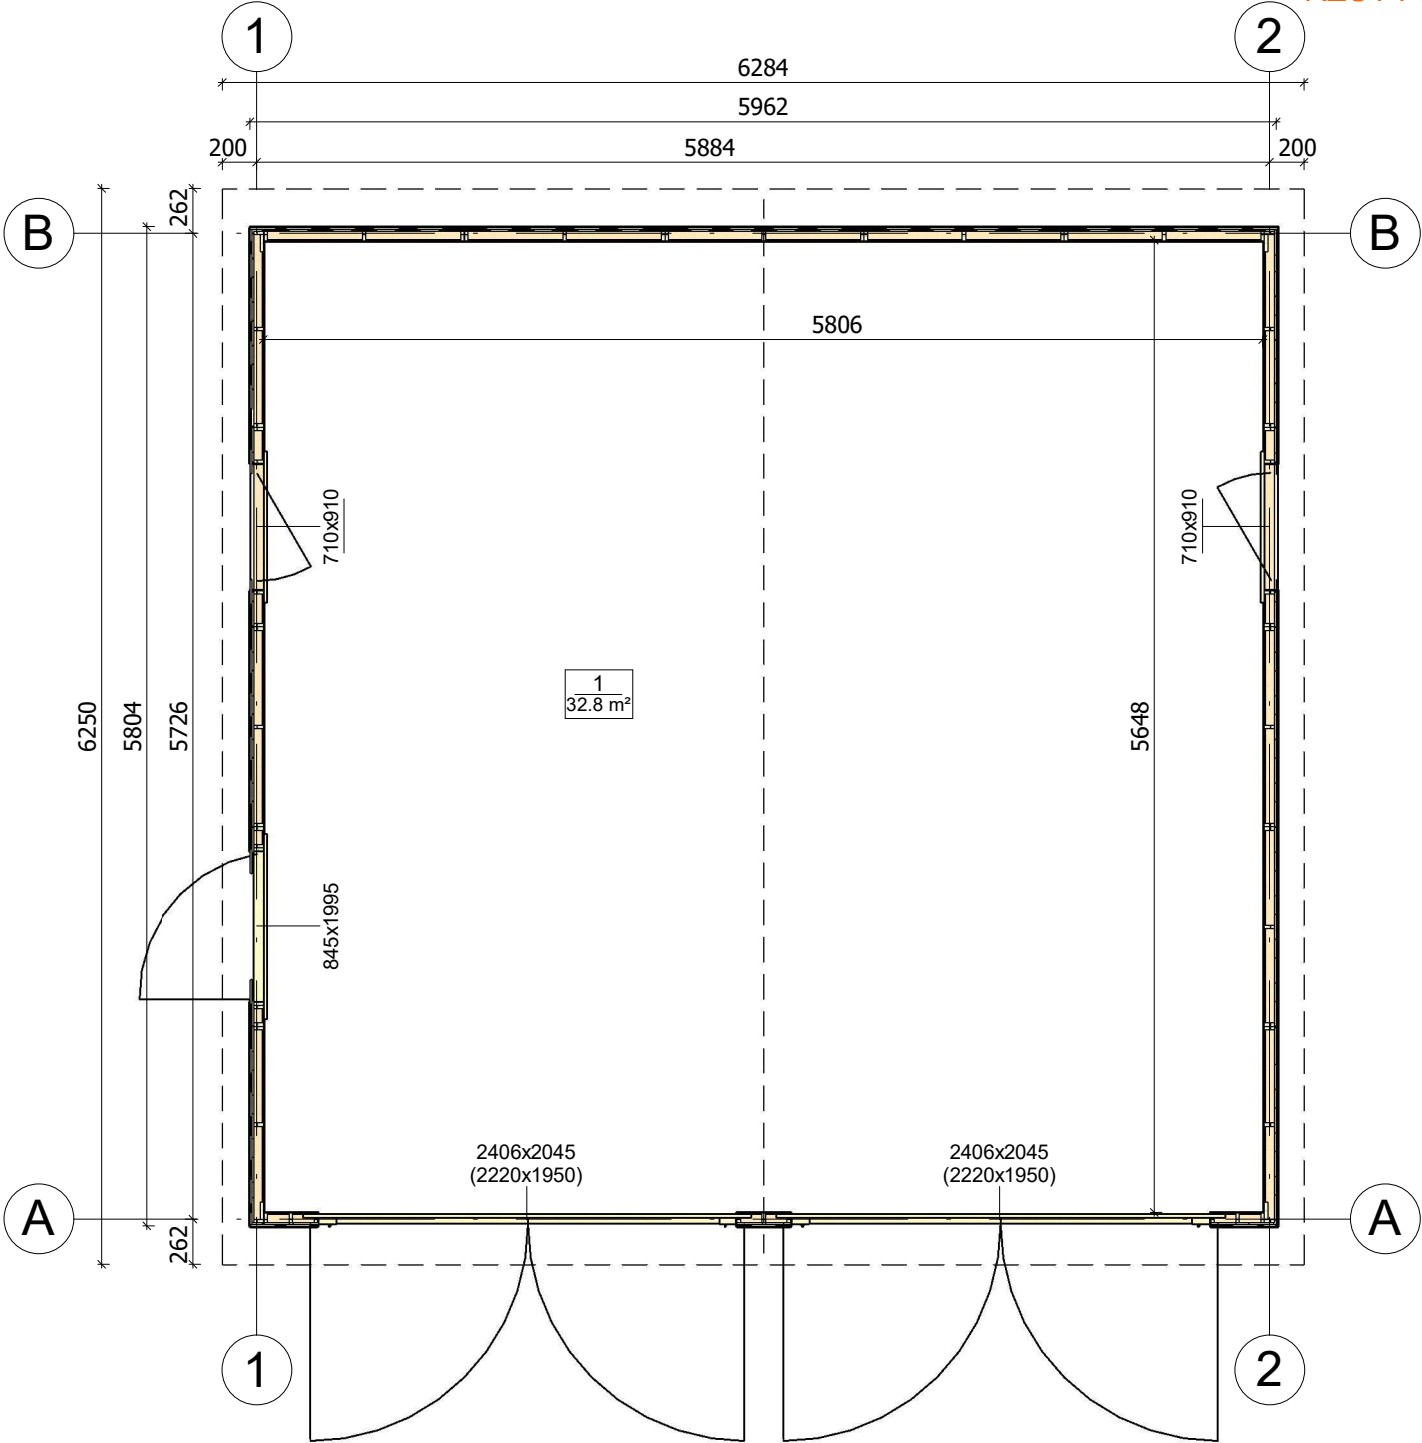

All interior area	32.8 m2	Profile	S58_A1	Project	G2_6.3x6.3_S58	Scale
All roof area	40.3 m2	All terrace	2025-07-09 11:16:24	Drawing name	1 FLOOR PLAN	1 : 45



PRZEKROJ

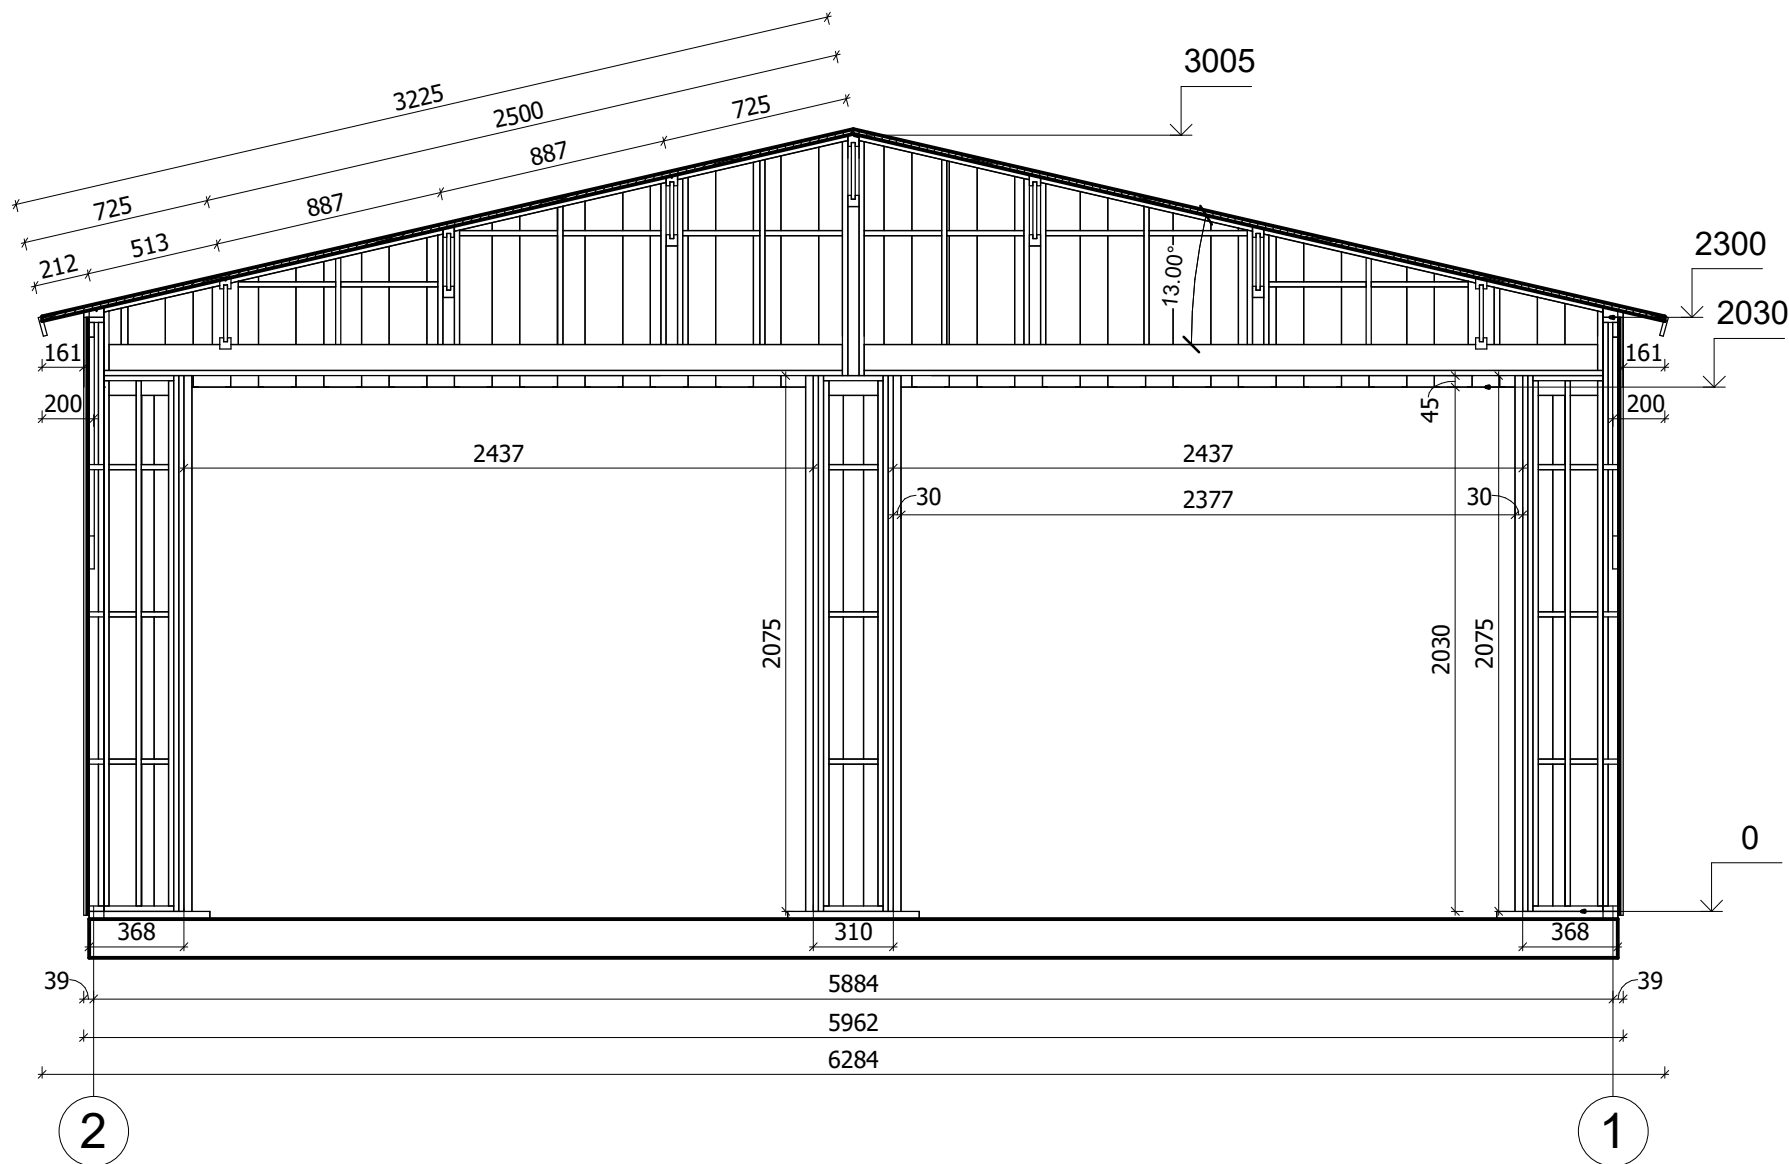

All interior area	32.8 m2	Profile	S58_A1	Project	G2_6.3x6.3_S58	Scale
All roof area	40.3m2	All terrace	2025-07-14 10:04:30	Drawing name	VERTICAL SECTION A-21	1 : 30