



**Dom 24 m² mieszkalny,
modułowy, całoroczny GORAJ
V7_A1
4,8 x 4,6 m, DOM MIESZKALNY
W STANIE SUROWYM
ZAMKNIĘTYM_ WT 2021, Ciepła
płyta fundamentowa + system
ociepleń THERMO + stolarka 3
szybowe PVC + trzykrotne
malowana elewacja + pokrycie
dachu i orynowanie + dostawa
i montaż zestawu**

Produkt
#V7_A1_4,8x4,6_DOMMIESZKALNYWSTANIESU
ROWYMZAMKNIĘTYM_WT2021_Ciepl

87120.00 zł

<https://domyekoarchitektura.pl/dom-24-m2-mieszkalny-modulowy-caloroczny-sawin-v7-a1>



Tel.: +48 856 723 031
Kontakt mailowy: sklep@domyekoarchitektura.pl
www.domyekoarchitektura.pl

Opis WARTOŚĆ

Grubość ścian 218 mm

Wymiary ścian (szerokość x długość) 4,8 x 4,6 m

Wysokość ścian 3000 mm

Wysokość do kalenicy 4494 mm

Powierzchnia podłogi 23,5 m²

Powierzchnia dachu 28,2 m²

Kąt nachylenia dachu 30 ° odpowiada 57,7 %

Obliczone obciążenie konstrukcji dachu 250 kg/m²

Okna PVC / stronę otwarcia sprawdź według rysunków projektu

Drzwi PVC / stronę otwarcia sprawdź według rysunków projektu

Zastosowane szkło Trzyszybowe

Wypust dachowy Sprawdź według rysunków projektu

Powierzchnia zewnętrzna (ściany) 67 m²

Powierzchnia wewnętrzna (ściany) 94 m²

Poziom wilgotności drewna ~ 18 %

Wymiary i waga opakowania

H 1160 x B 1200 x L 5000 mm = 1300 kg

H 1160 x B 1200 x L 5000 mm = 1300 kg

H 1160 x B 1200 x L 5000 mm = 1300 kg

H 1160 x B 1200 x L 5000 mm = 1300 kg

H 1160 x B 1200 x L 5000 mm = 1300 kg

Tel.: +48 856 723 031


Kontakt mailowy: sklep@domyekoarchitektura.pl
www.domyekoarchitektura.pl

PREMIUM Thermo – opcja całoroczna spełniająca normy WT2021


- + Hydroizolacja na fundament pod podwaliny
- + Impregnowane podwaliny (belki) fundamentów płaskich
- + Zestaw deski podłogowej + izolacja podłogi FinnFoam. Zestaw podłogi wykończonej panelem winylowym dostępny w opcjach.
- + Zestaw listwy przypodłogowej
- + Ściany – prefabrykowane drewniane panele ściennie + izolacja ścian wełna / FinnFoam + wykończenie niemalowaną deską. Zestaw impregnowanej elewacji Remmers lub wykończenie gontem bitumicznym dostępne w opcjach.
- + Ściany działowe wypełnione 100 mm wełną i wykończeniem wewnętrznym (niemalowana deska)
- + Drabina albo schody do antresoli lub piętra - według rysunków projektu i specyfikacji technicznej
- + Podłoga piętra - deska drewniana - według rysunków projektu i specyfikacji technicznej
- + Zestaw dachu + Izolacja wełną / FinnFoam + niemalowana deska sufitowa.
- + Zestaw elementów wykończeniowych z drewna
- + Finalne pokrycie dachu jako opcja: gont bitumiczny
- + Zestaw elementów montażowych
- + Materiały uszczelniające
- + Okna i drzwi z drewna klejonego na mikro wczepy. Zestaw okien i drzwi z podwójną szybą (zespolona). Ocynkowany próg do drzwi wejściowych. Drzwi wewnętrzne całkowicie drewniane bez progu. (wariant Premium Plus).
- + Okna i drzwi PCV ciepłe 3szybowe całoroczne dostępne w wariantcie Premium Thermo
- + Typ okien, drzwi oraz kierunek otwierania prosimy sprawdzić według wariantu oraz rysunków projektu.
- + Podwójna uszczelka gumowa okien i drzwi oraz zestaw zamków i klamek
- + Zestaw desek do tarasu według rysunków projektu

Tel.: +48 856 723 031


Kontakt mailowy: sklep@domyekoarchitektura.pl
www.domyekoarchitektura.pl

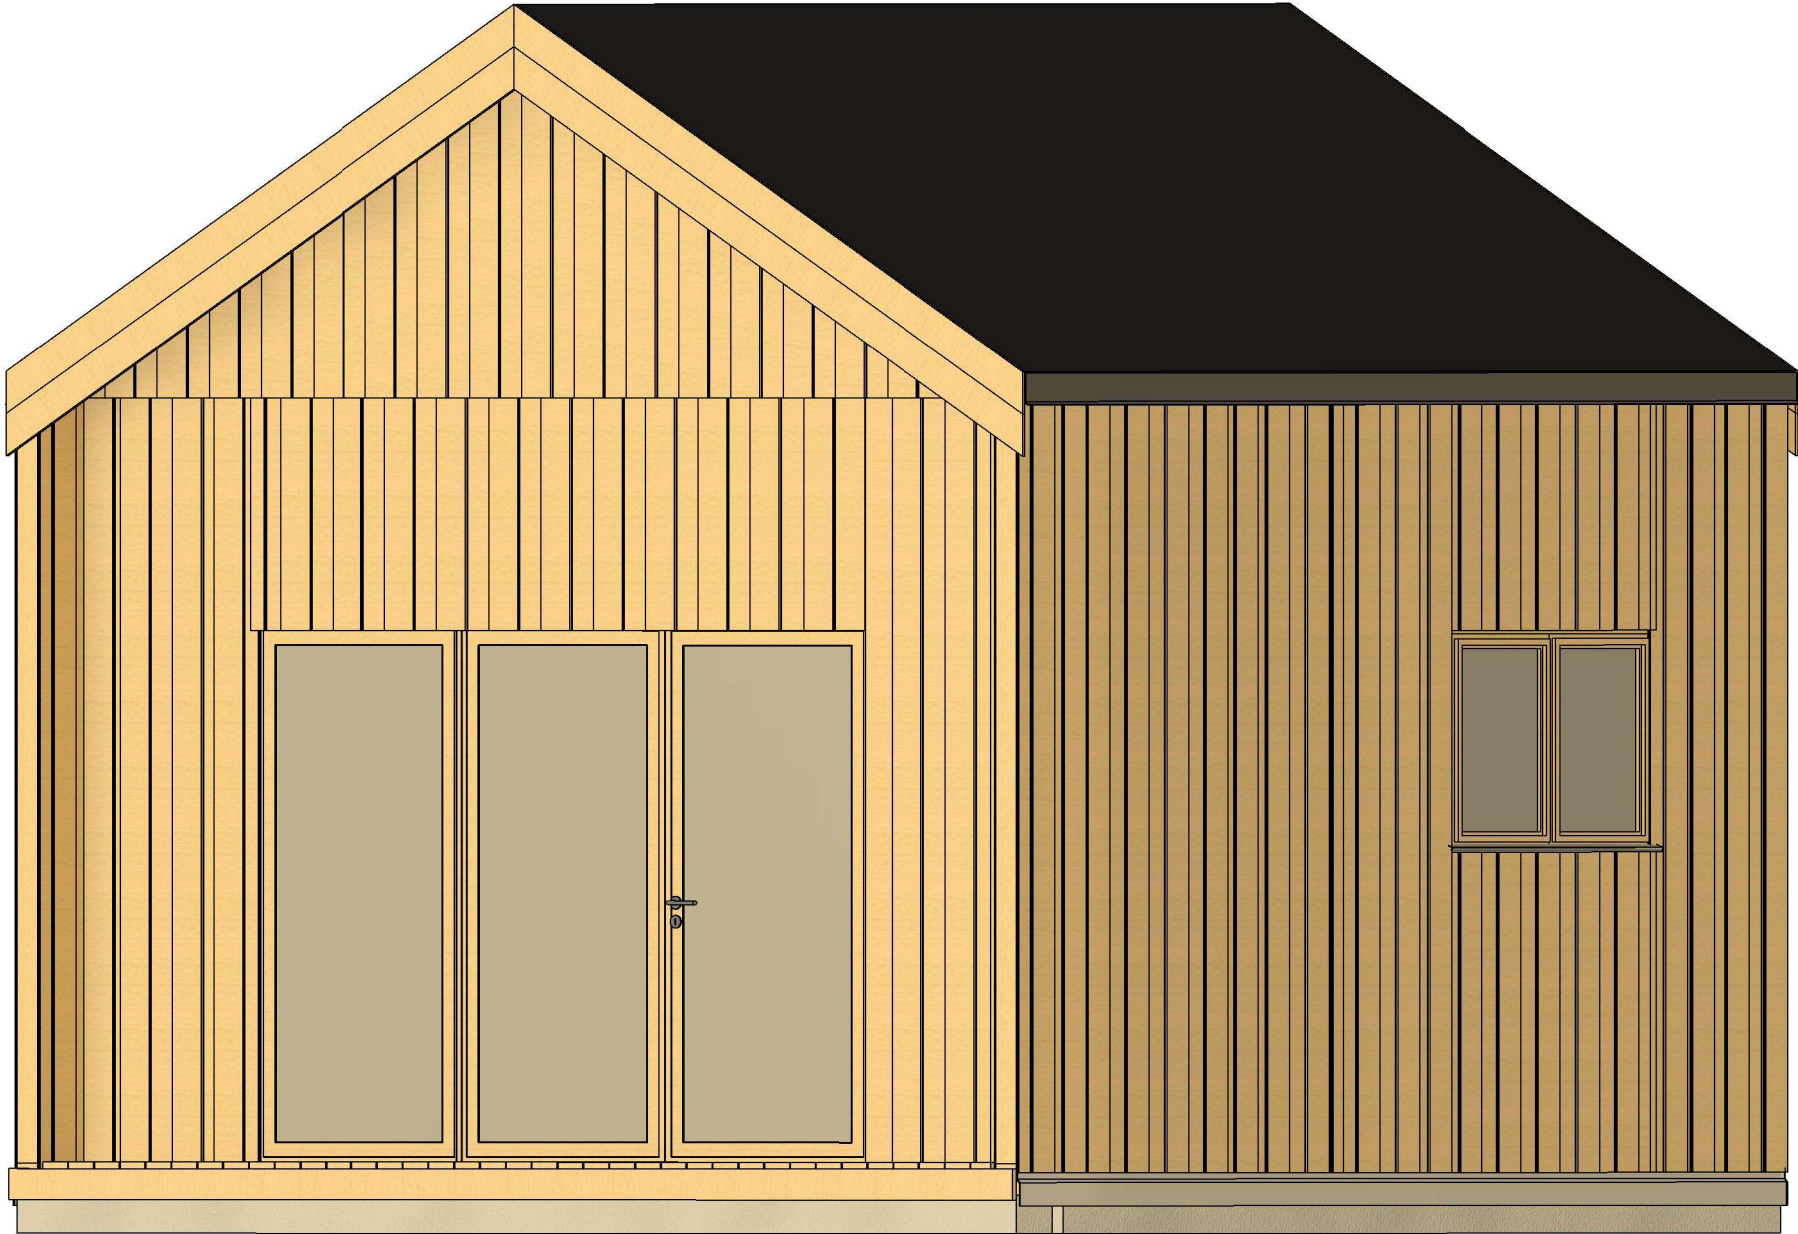


All interior area	23.5 m2	Profile	S100_A1	Project	V7_A1_THERMO_4.8x4.9_S100	Scale
All roof area	28.2 m2	All terrace	0.2 m2	2025-11-29 04:17:45	Drawing name 3D VISUALIZATION	

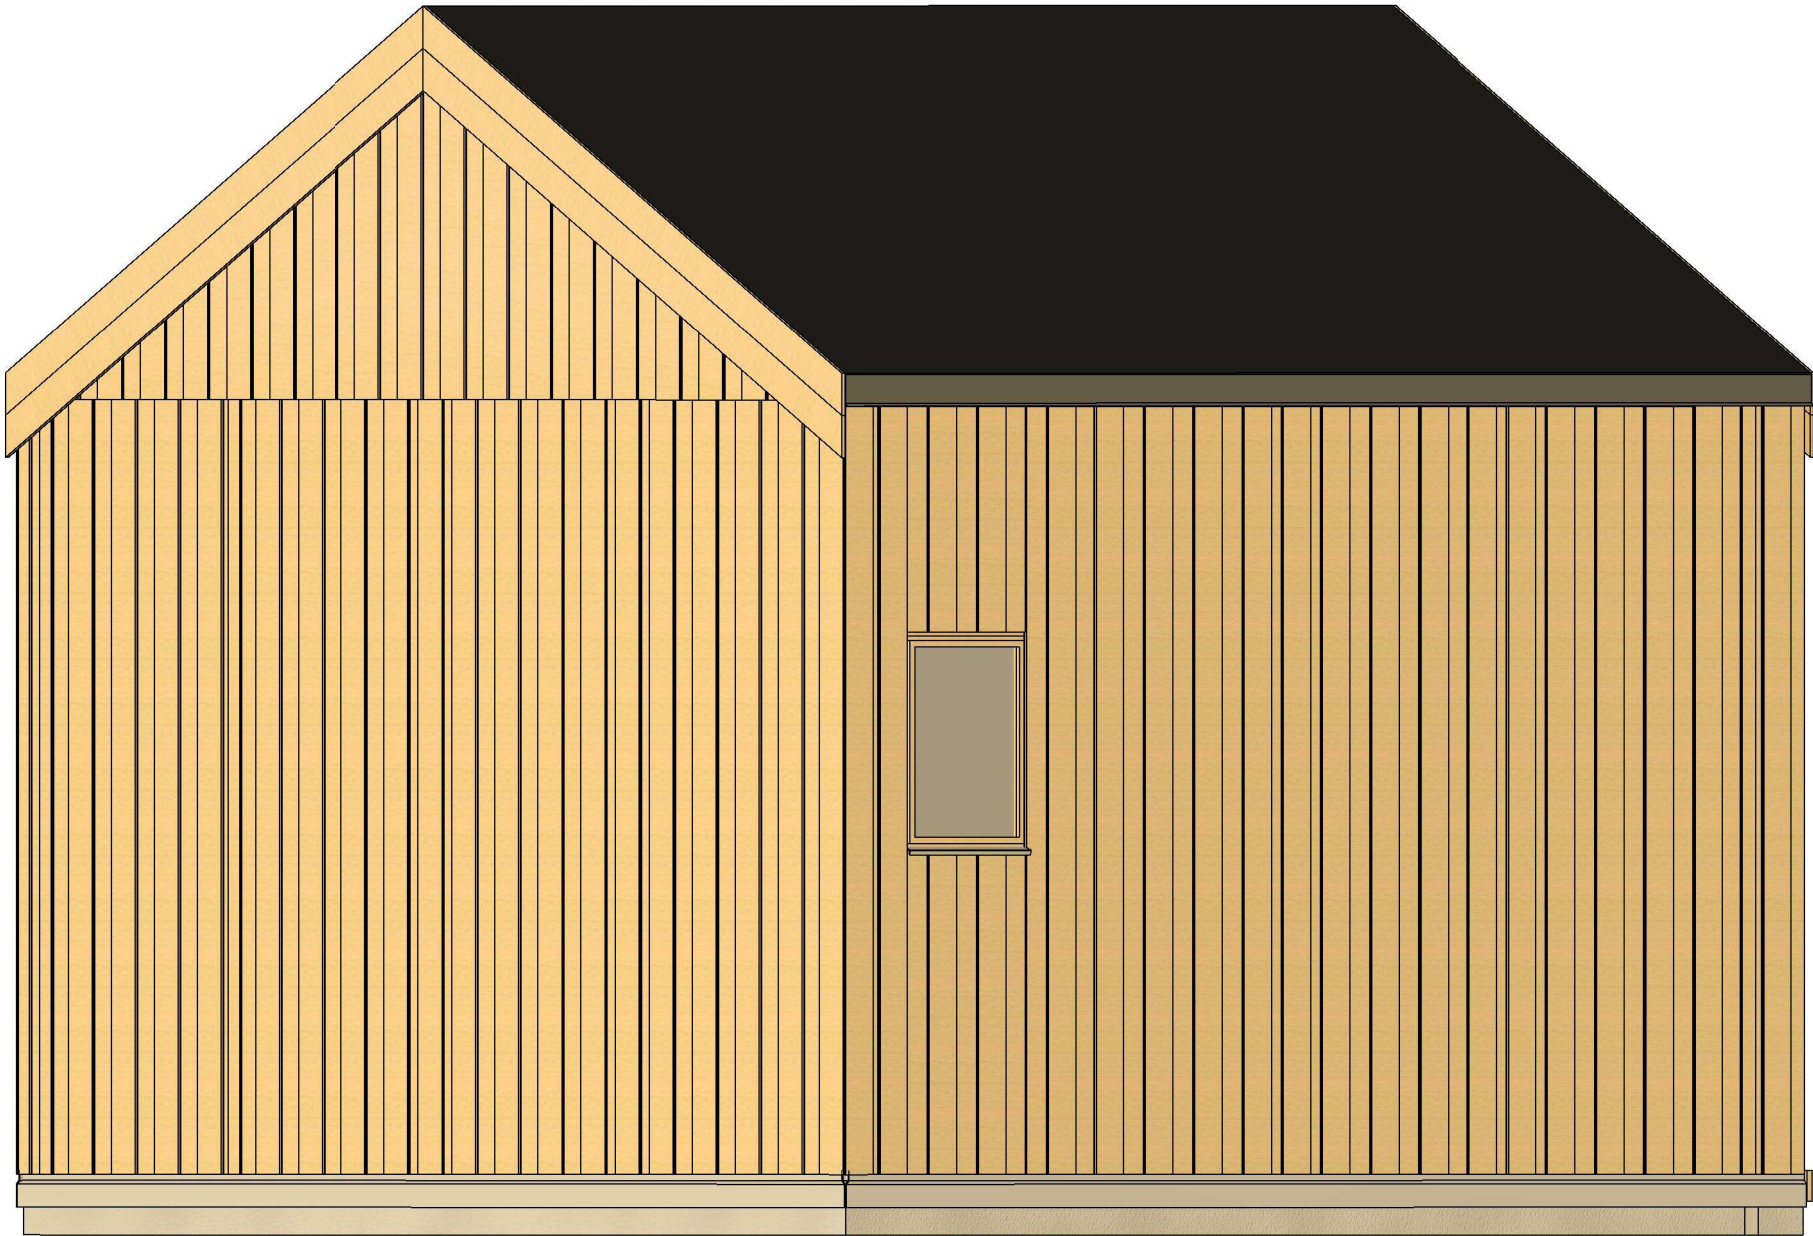


All interior area	23.5 m2	Profile	S100_A1	Project	V7_A1_THERMO_4.8x4.9_S100	Scale
All roof area	28.2 m2	All terrace	0.2 m2	2025-11-29 04:17:47	Drawing name 3D VISUALIZATION	

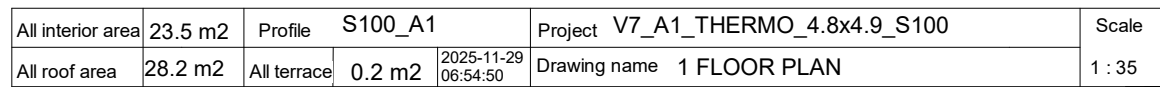

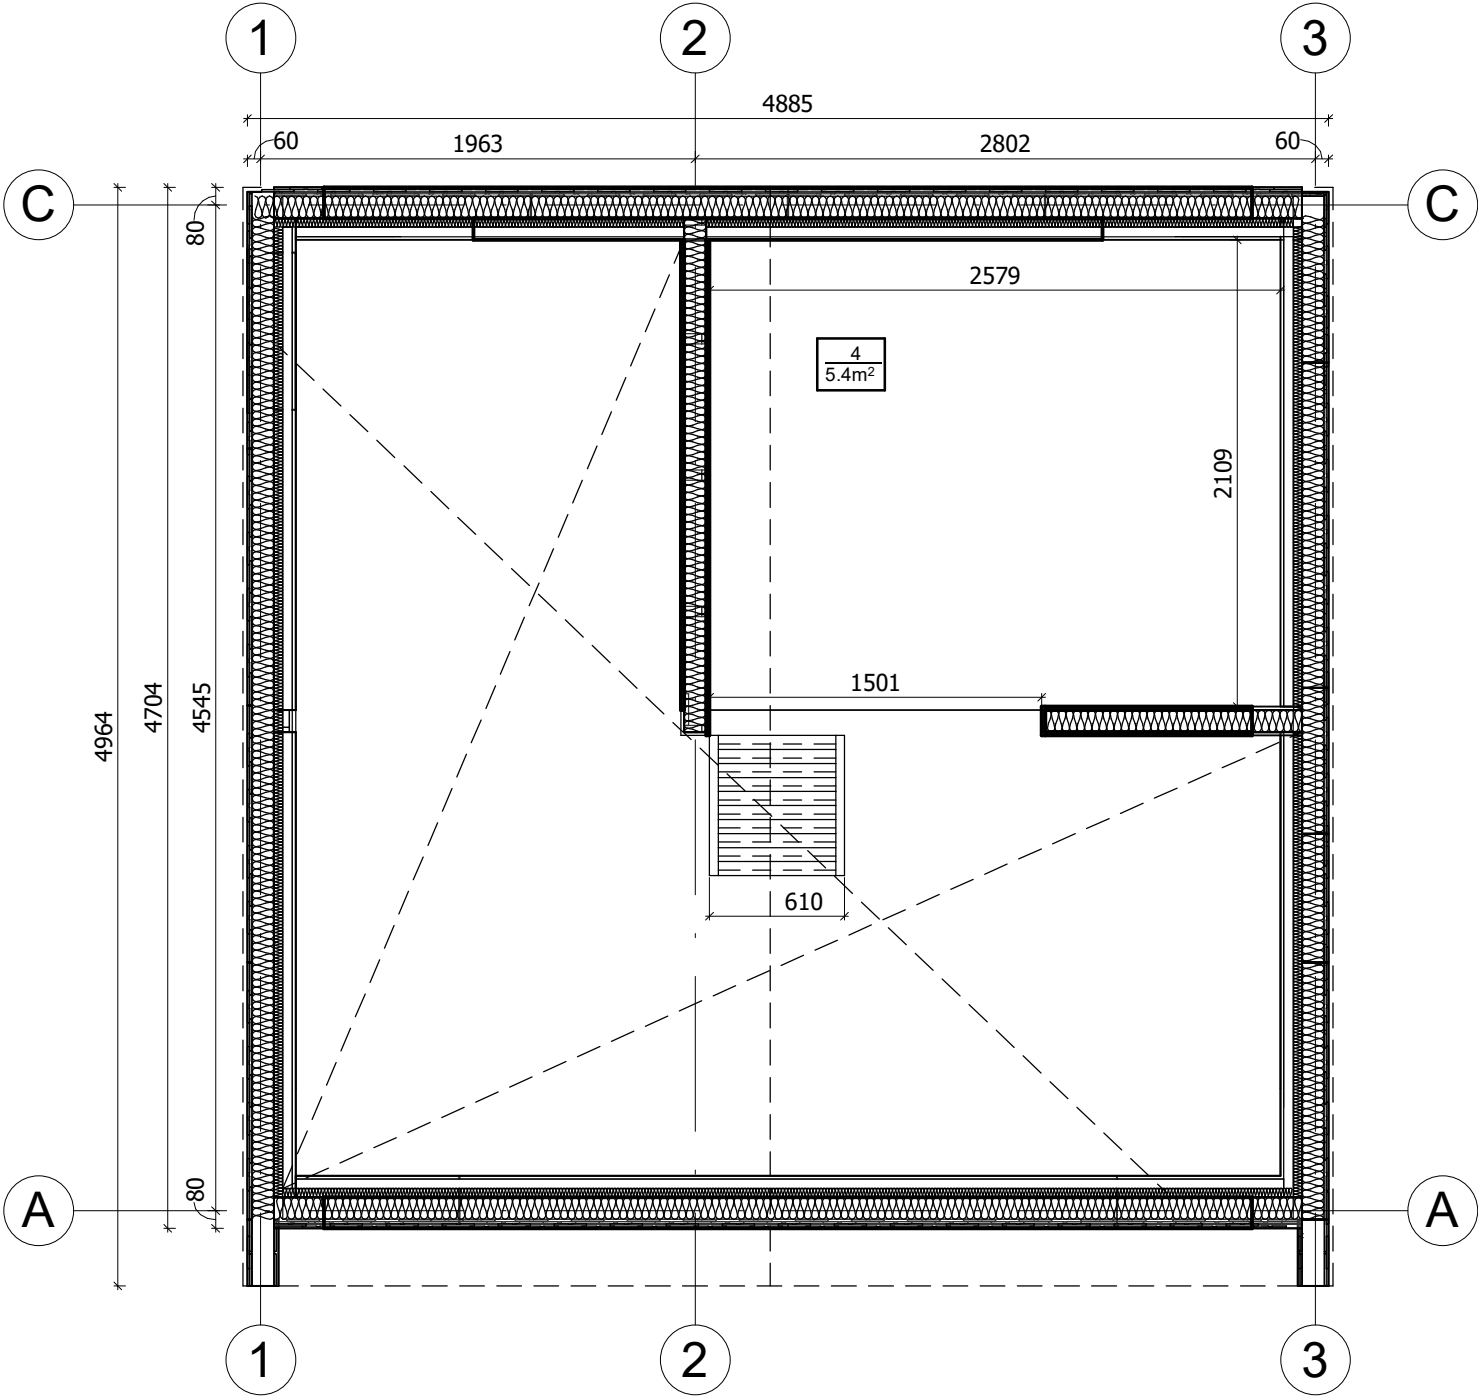

All interior area	23.5 m2	Profile	S100_A1	Project	V7_A1_THERMO_4.8x4.9_S100	Scale
All roof area	28.2 m2	All terrace	0.2 m2	2025-11-29 06:54:51	Drawing name 2 FLOOR PLAN	1 : 35

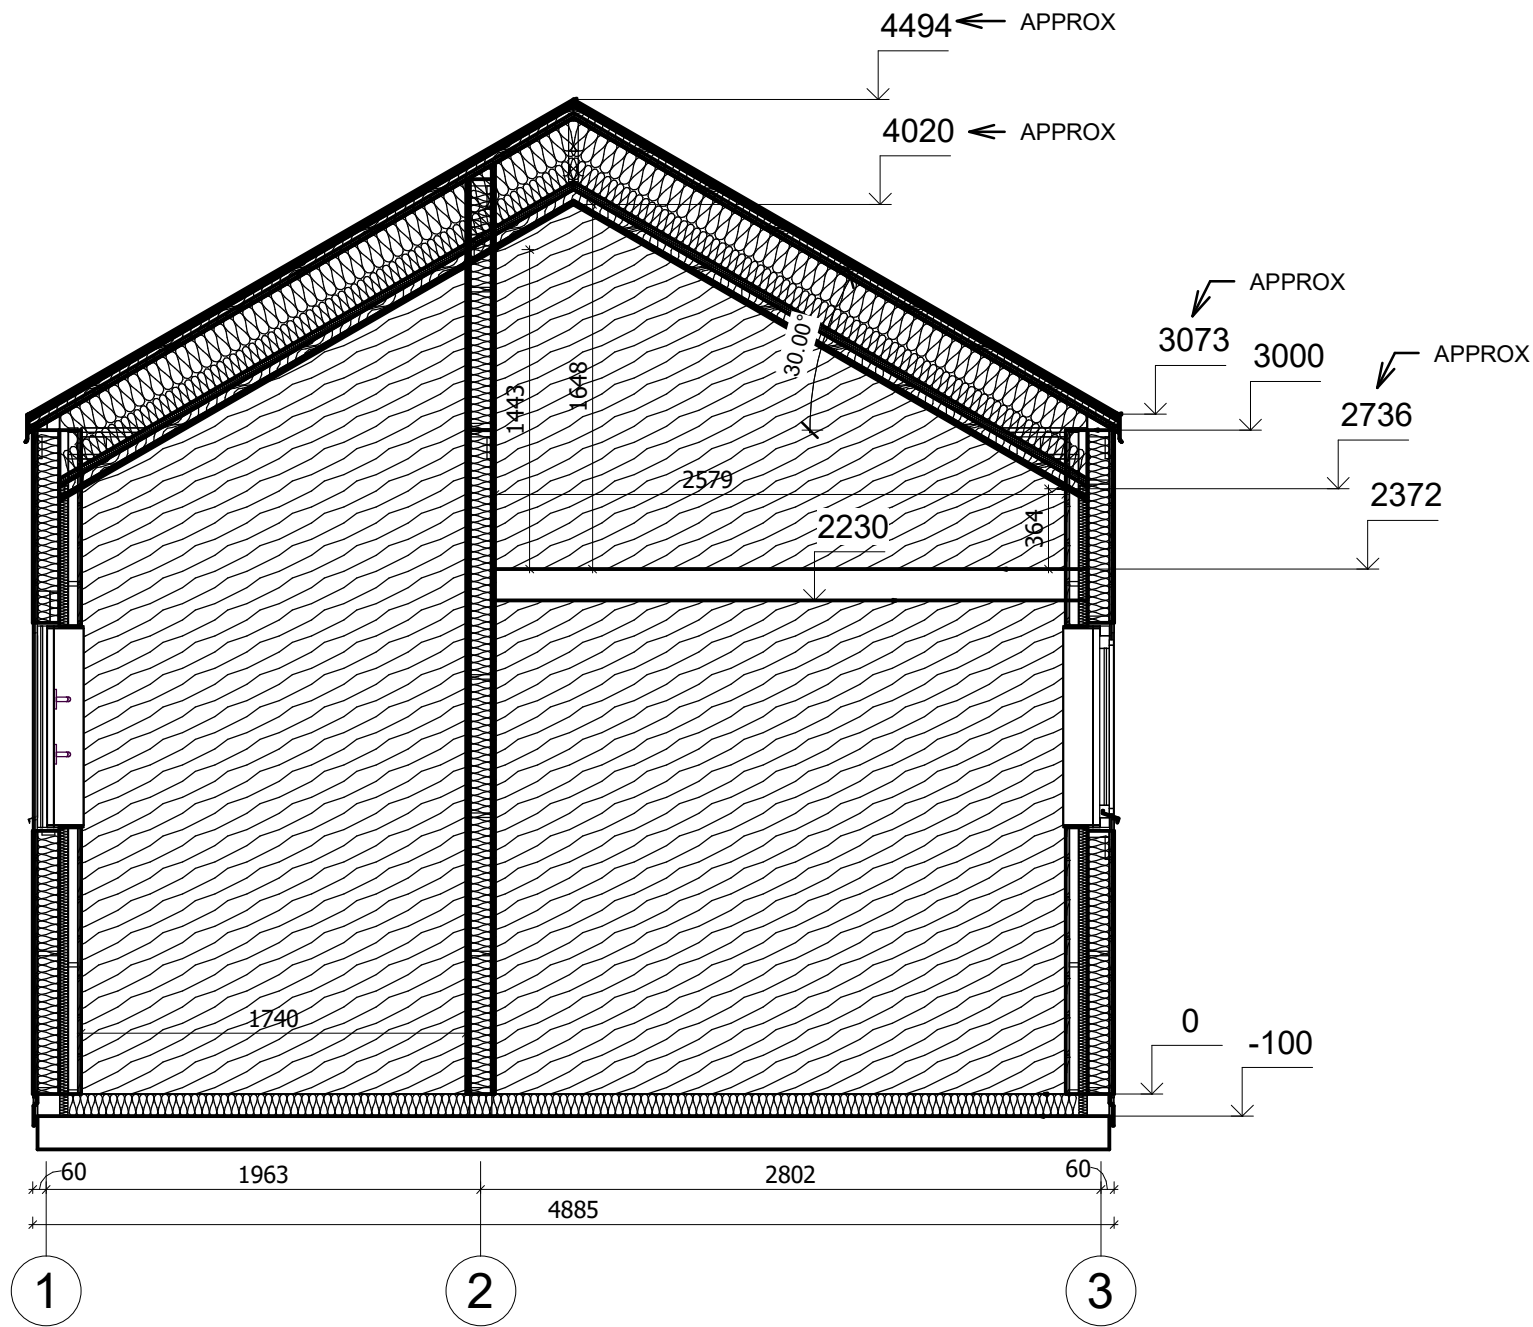

All interior area	23.5 m2	Profile	S100_A1	Project	V7_A1_THERMO_4.8x4.9_S100	Scale
All roof area	28.2 m2	All terrace	0.2 m2	2025-11-29 04:55:06	Drawing name	VERTICAL SECTION C-13
						1 : 35