



Garaż TOSZEK G1
4 x 5,5 m, 78 mm, Pełny zestaw
PREMIUM

Produkt #G1_4x5.5_S58

13550.00 zł

~~15040.00 zł~~ / Zaoszczędzisz : 1490.00 zł

Najniższa cena w ciągu ostatnich 30 dni **15040.00 zł**


Cena obowiązuje przez 15 dni

<https://domyekoarchitektura.pl/garaz-toszek-g1>



Tel.: +48 856 723 031

Kontakt mailowy: sklep@domyekoarchitektura.pl
www.domyekoarchitektura.pl

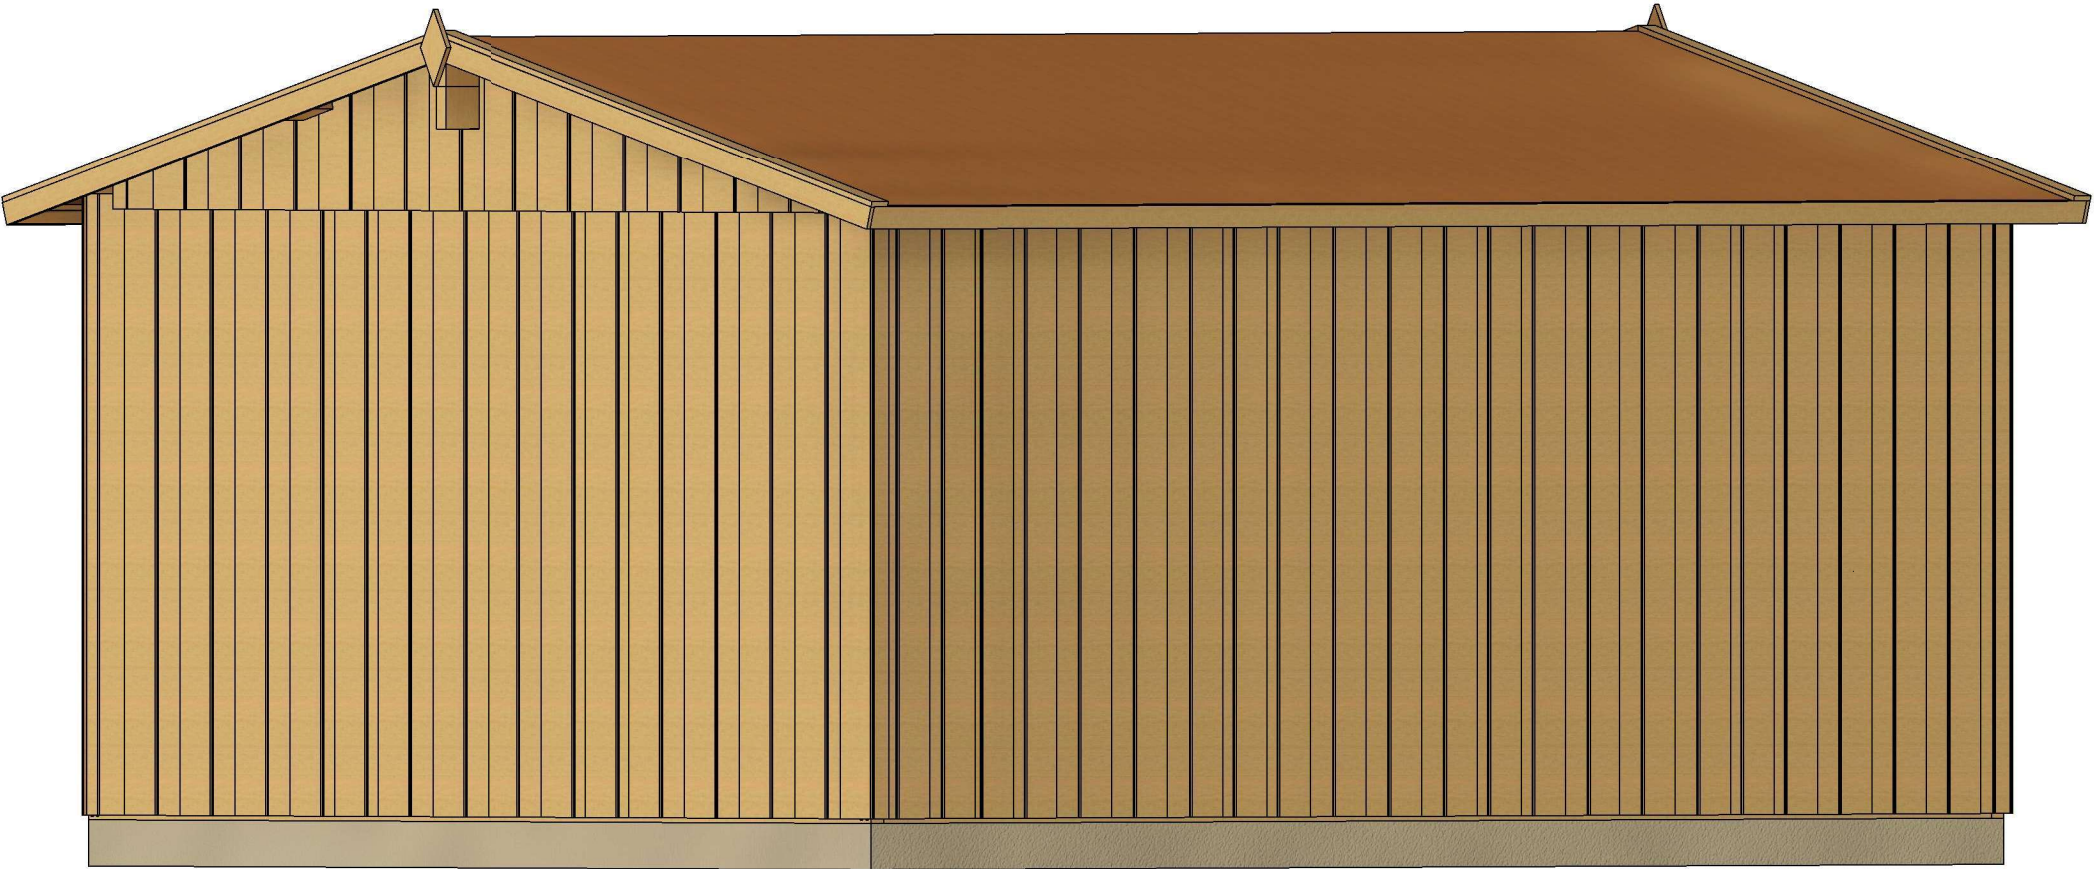


All interior area	17.7 m2	Profile	S58_A1	Project	G1_4x5.5_S58	Scale
All roof area	22.8 m2	All terrace	-	2023-03-03 05:09:21	Drawing name 3D VISUALIZATION	




All interior area	17.7 m2	Profile	S58_A1	Project	G1_4x5.5_S58	Scale
All roof area	22.8 m2	All terrace	-	2023-03-03 05:09:19	Drawing name 3D VISUALIZATION	

PLAN FUNDAMENTU

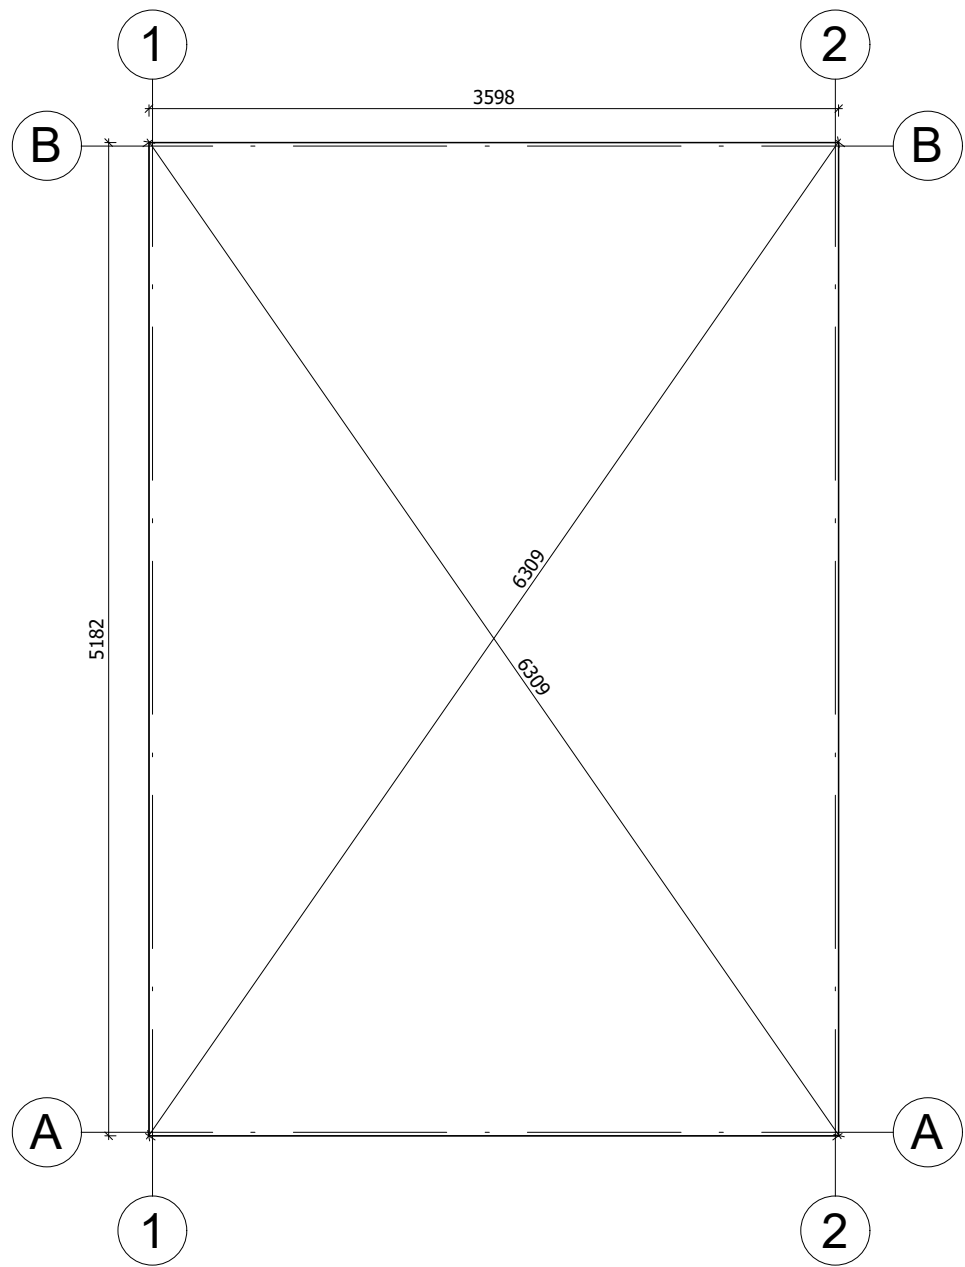


Fundament należy wykonać zgodnie z wymiarami planu, aby zapobiec wszelkim wewnętrznym zaburzeniom w konstrukcji (infiltracja wody, odkształcenie konstrukcji itp.) Nasze projekty muszą być montowane na fundamencie o maksymalnym nachyleniu 10mm na 10m.


All interior area	17.7 m2	Profile	S58_A1	Project	G1_4x5.5_S58	Scale
All roof area	22.8 m2	All terrace	-	7/31/2023 10:56:14 AM	Drawing name	BASE SIZE
						1 : 40

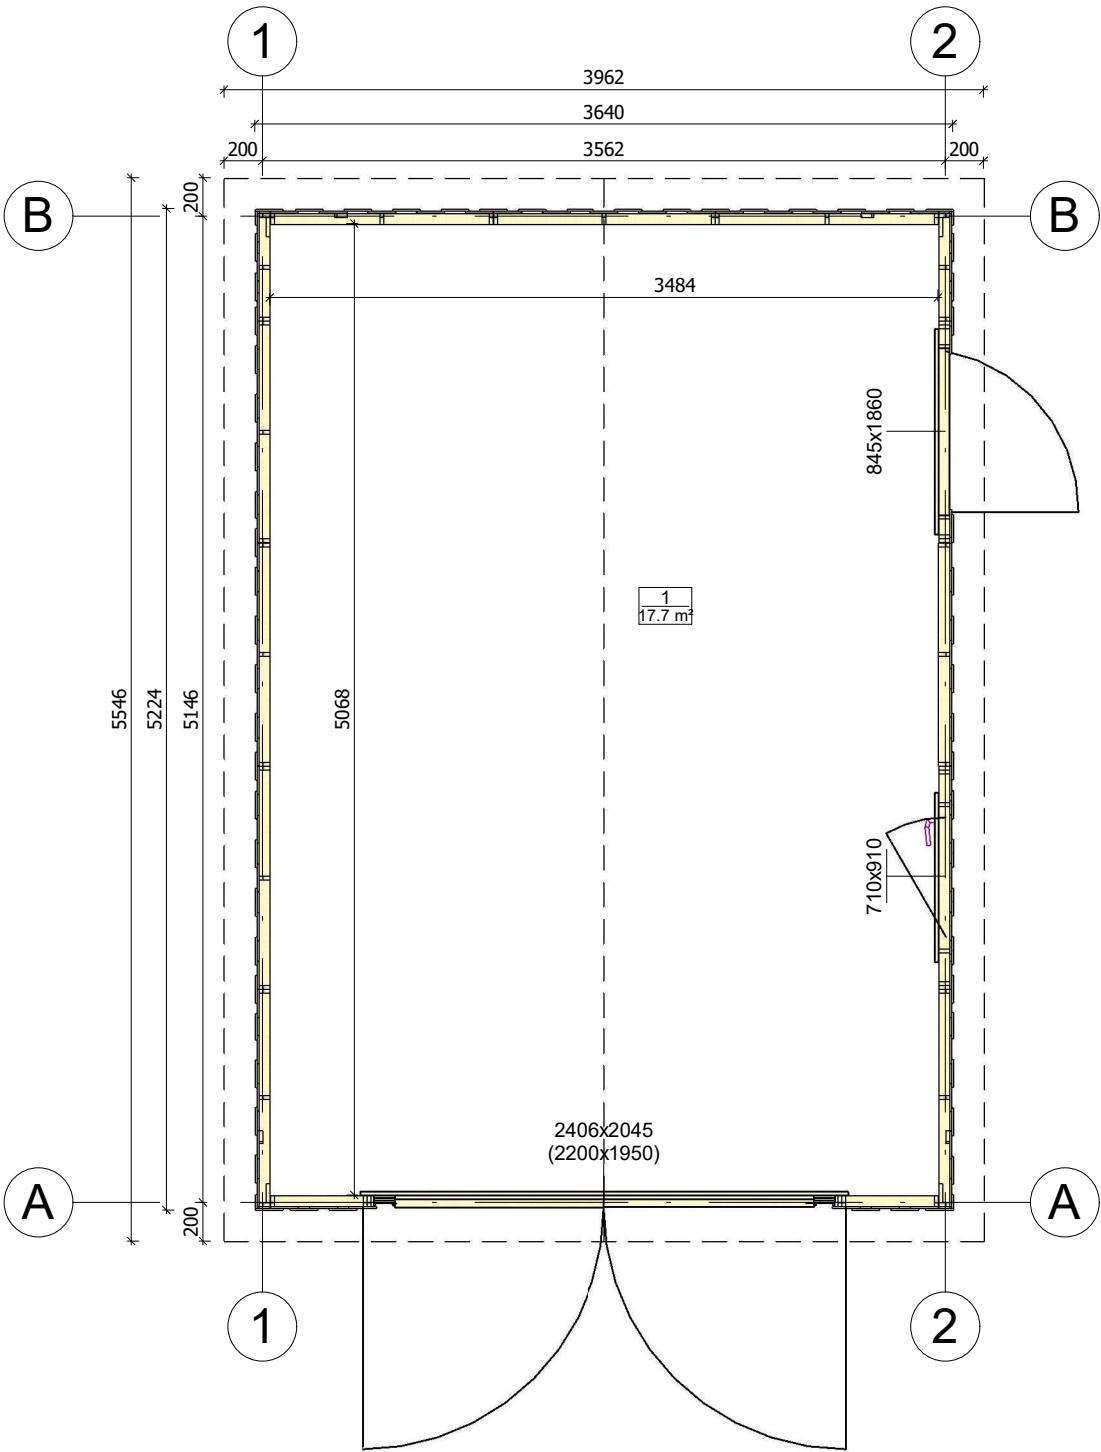


All interior area	17.7 m2	Profile	S58_A1	Project	G1_4x5.5_S58	Scale
All roof area	22.8 m2	All terrace	-	7/31/2023 4:51:31 PM	Drawing name 1 FLOOR PLAN	1 : 40

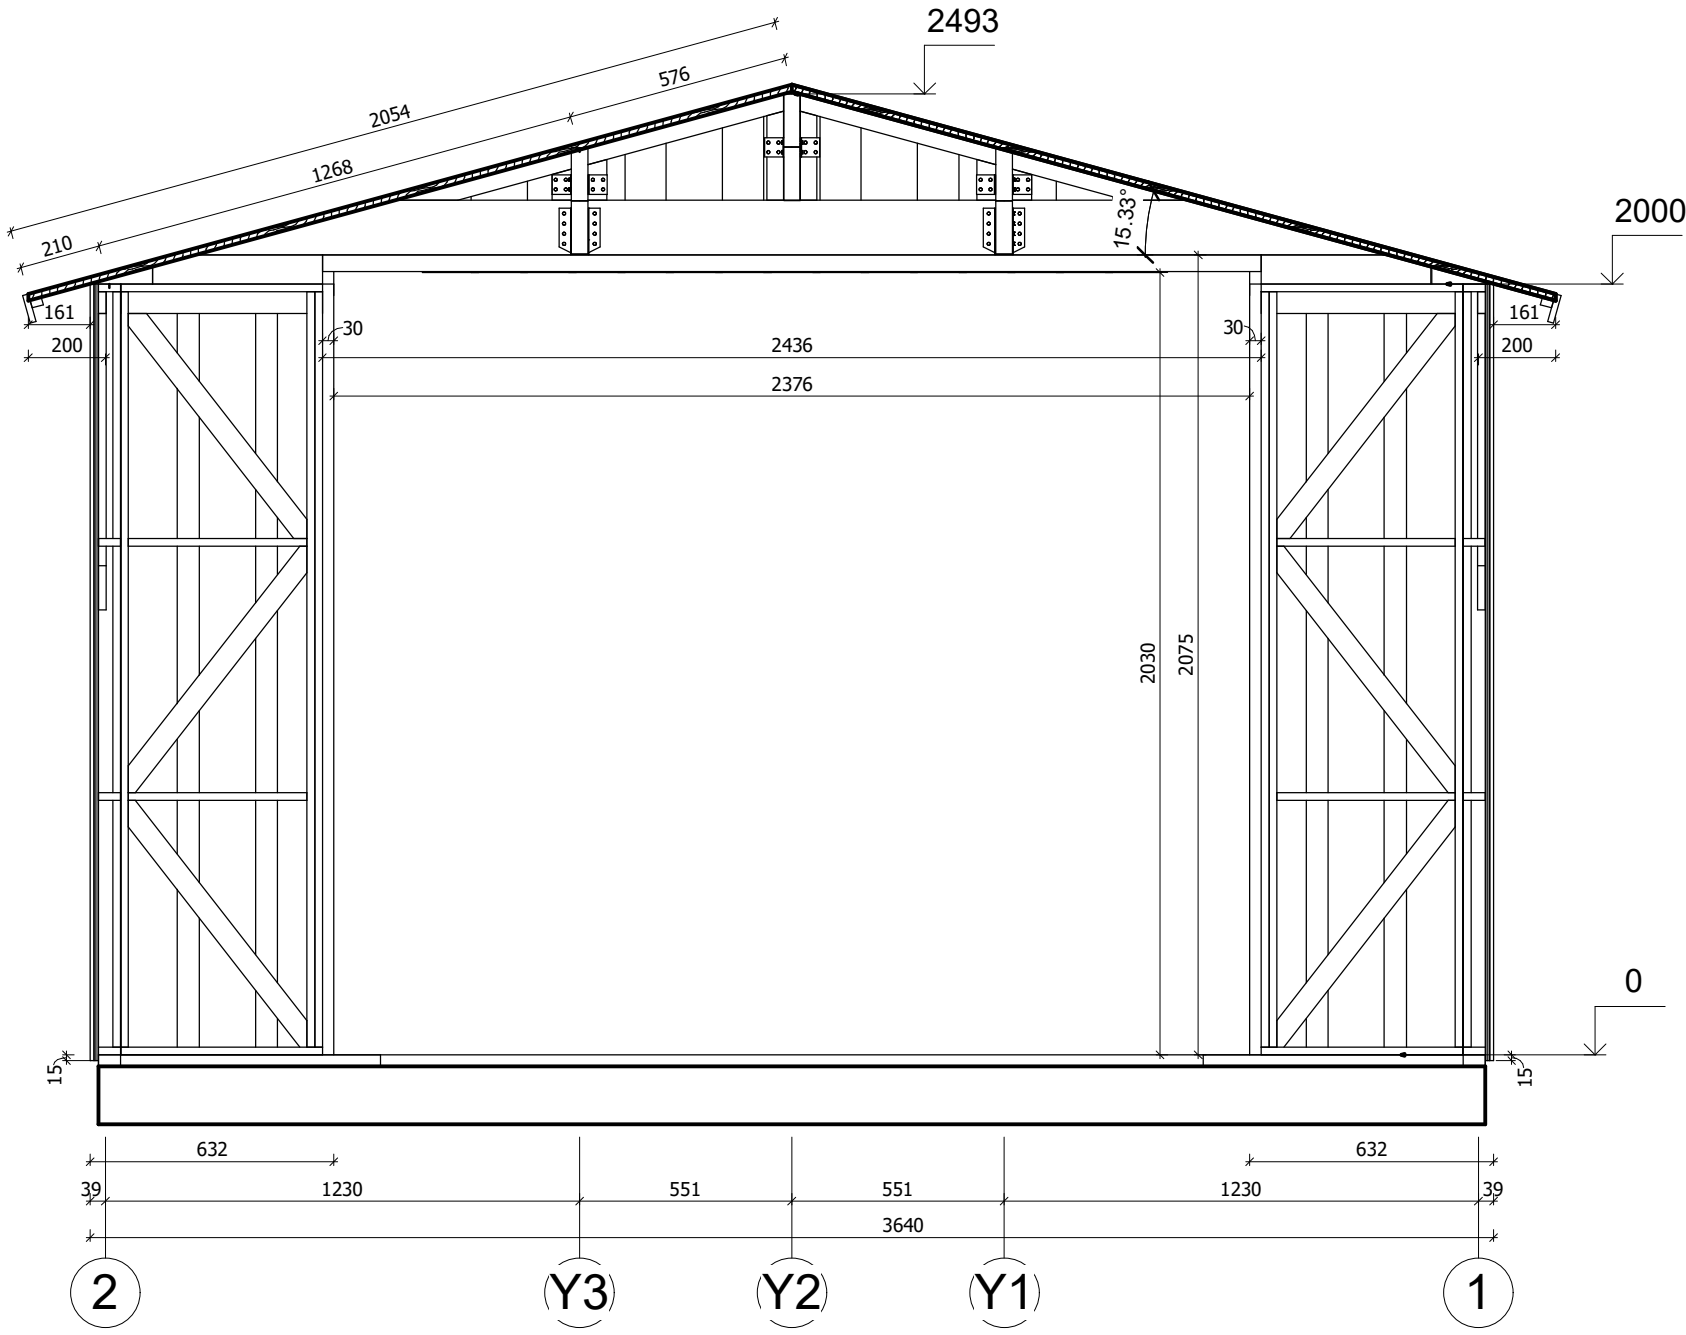


All interior area	17.7 m2	Profile	S58_A1	Project	G1_4x5.5_S58	Scale
All roof area	22.8 m2	All terrace	-	2023-03-03 14:44:19	Drawing name	VERTICAL SECTION A-21
						1 : 20

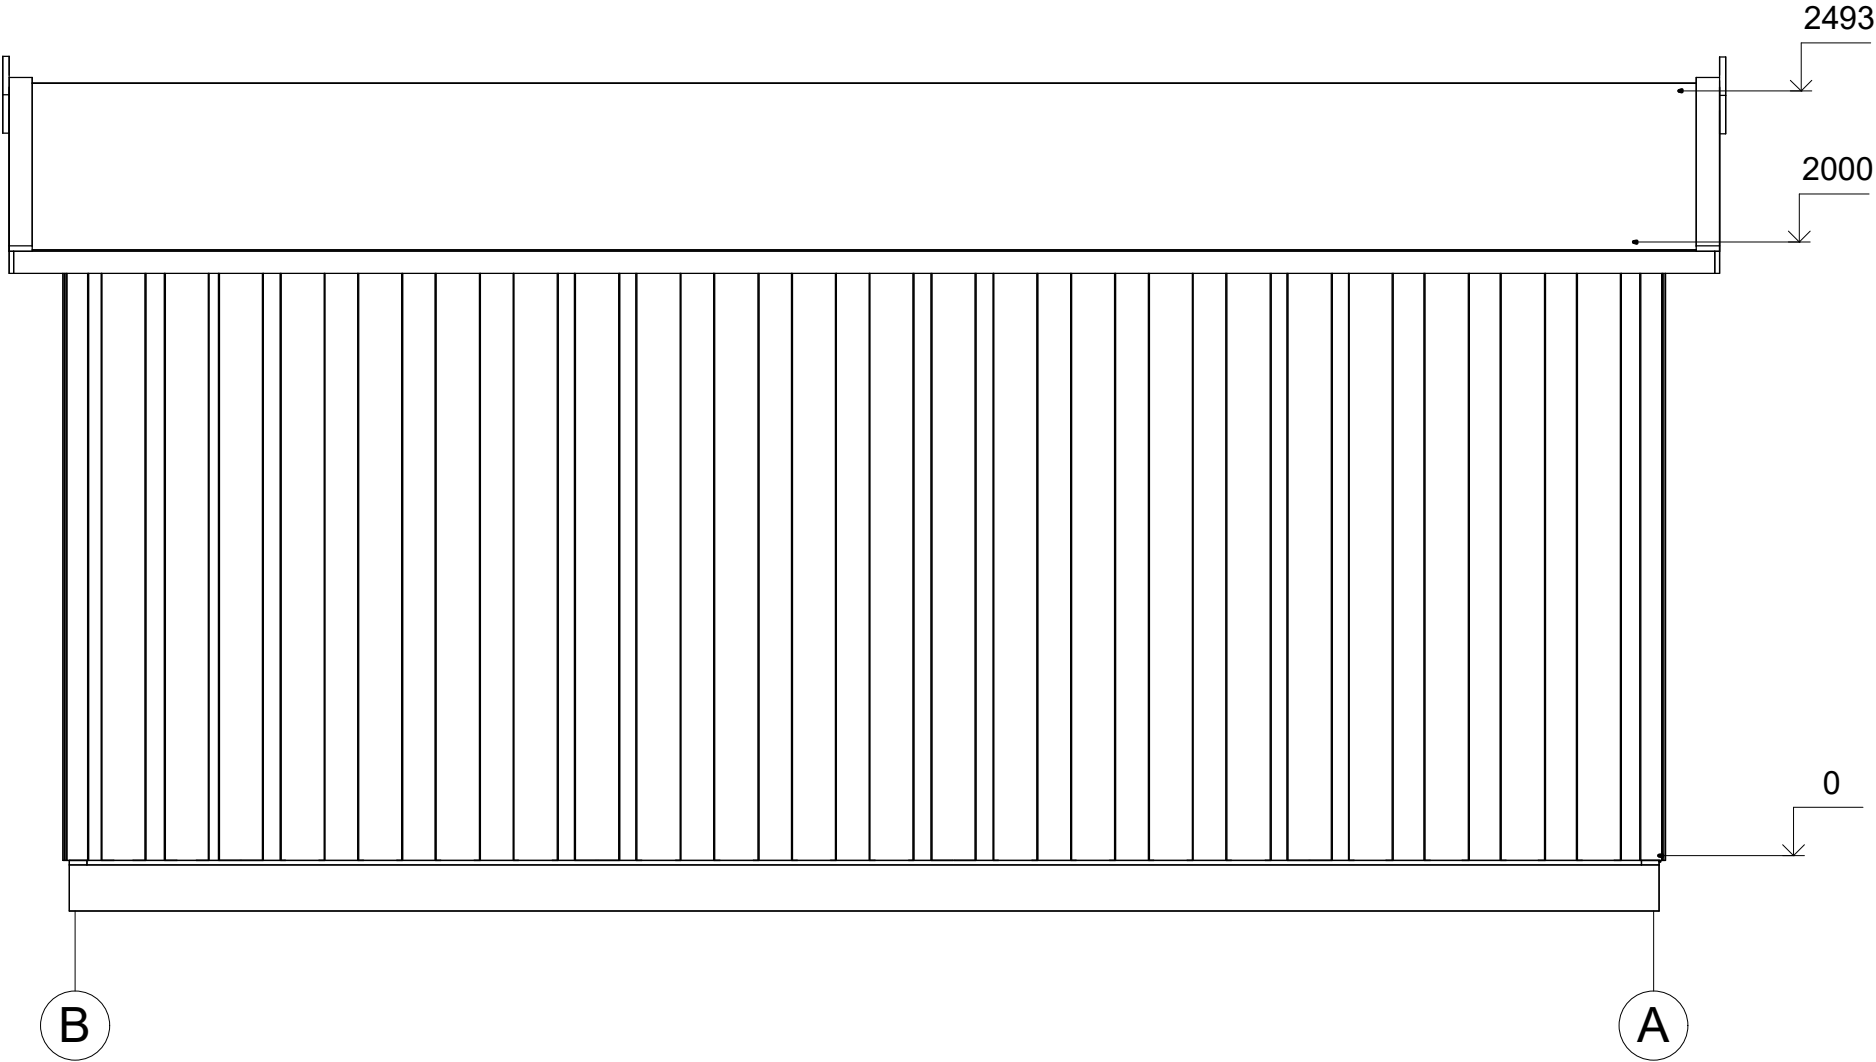


All interior area	17.7 m2	Profile	S58_A1	Project	G1_4x5.5_S58	Scale
All roof area	22.8 m2	All terrace	-	7/31/2023 1:52:41 PM	Drawing name	FACADE BA
						1 : 25

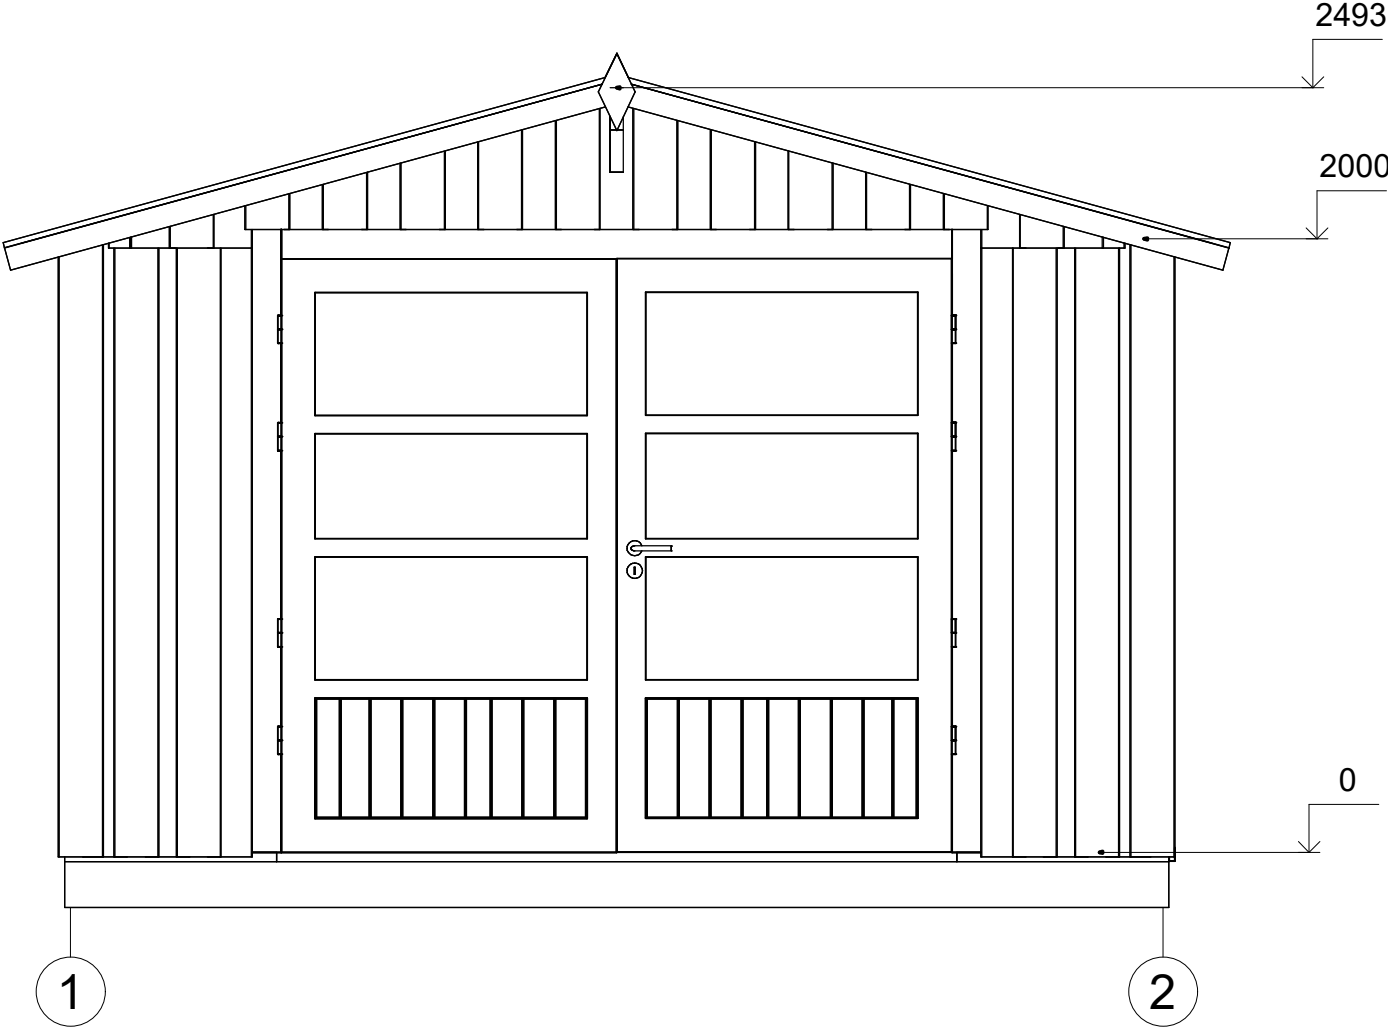

All interior area	17.7 m2	Profile	S58_A1	Project	G1_4x5.5_S58	Scale
All roof area	22.8 m2	All terrace	-	7/31/2023 1:52:41 PM	Drawing name	FACADE 12
						1 : 25

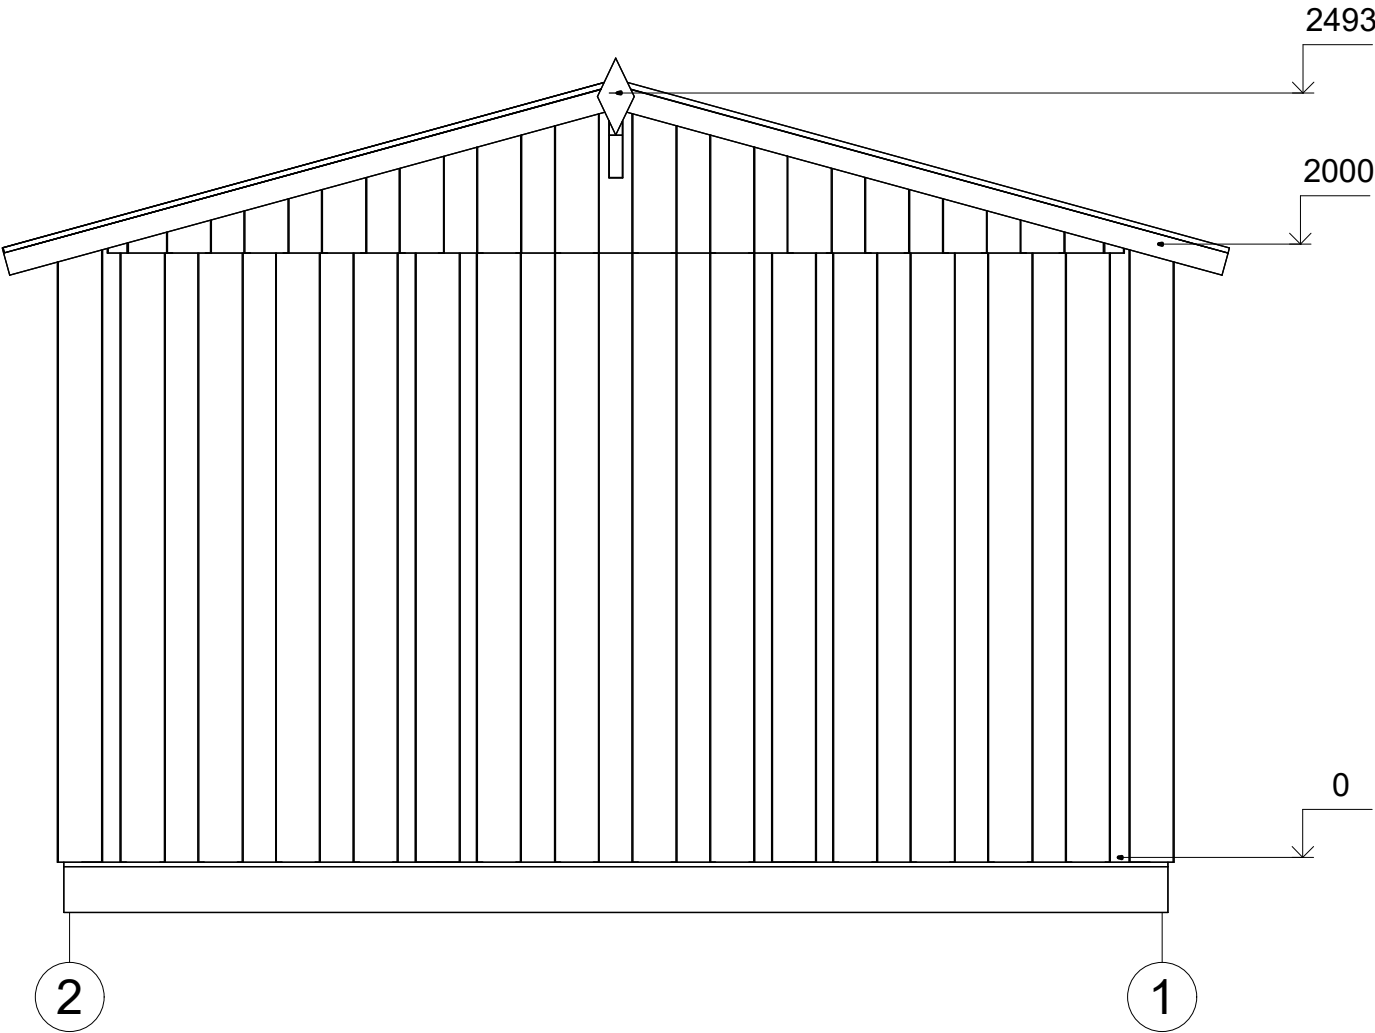

All interior area	17.7 m2	Profile	S58_A1	Project	G1_4x5.5_S58	Scale
All roof area	22.8 m2	All terrace	-	7/31/2023 1:52:41 PM	Drawing name	FACADE 21
						1 : 25

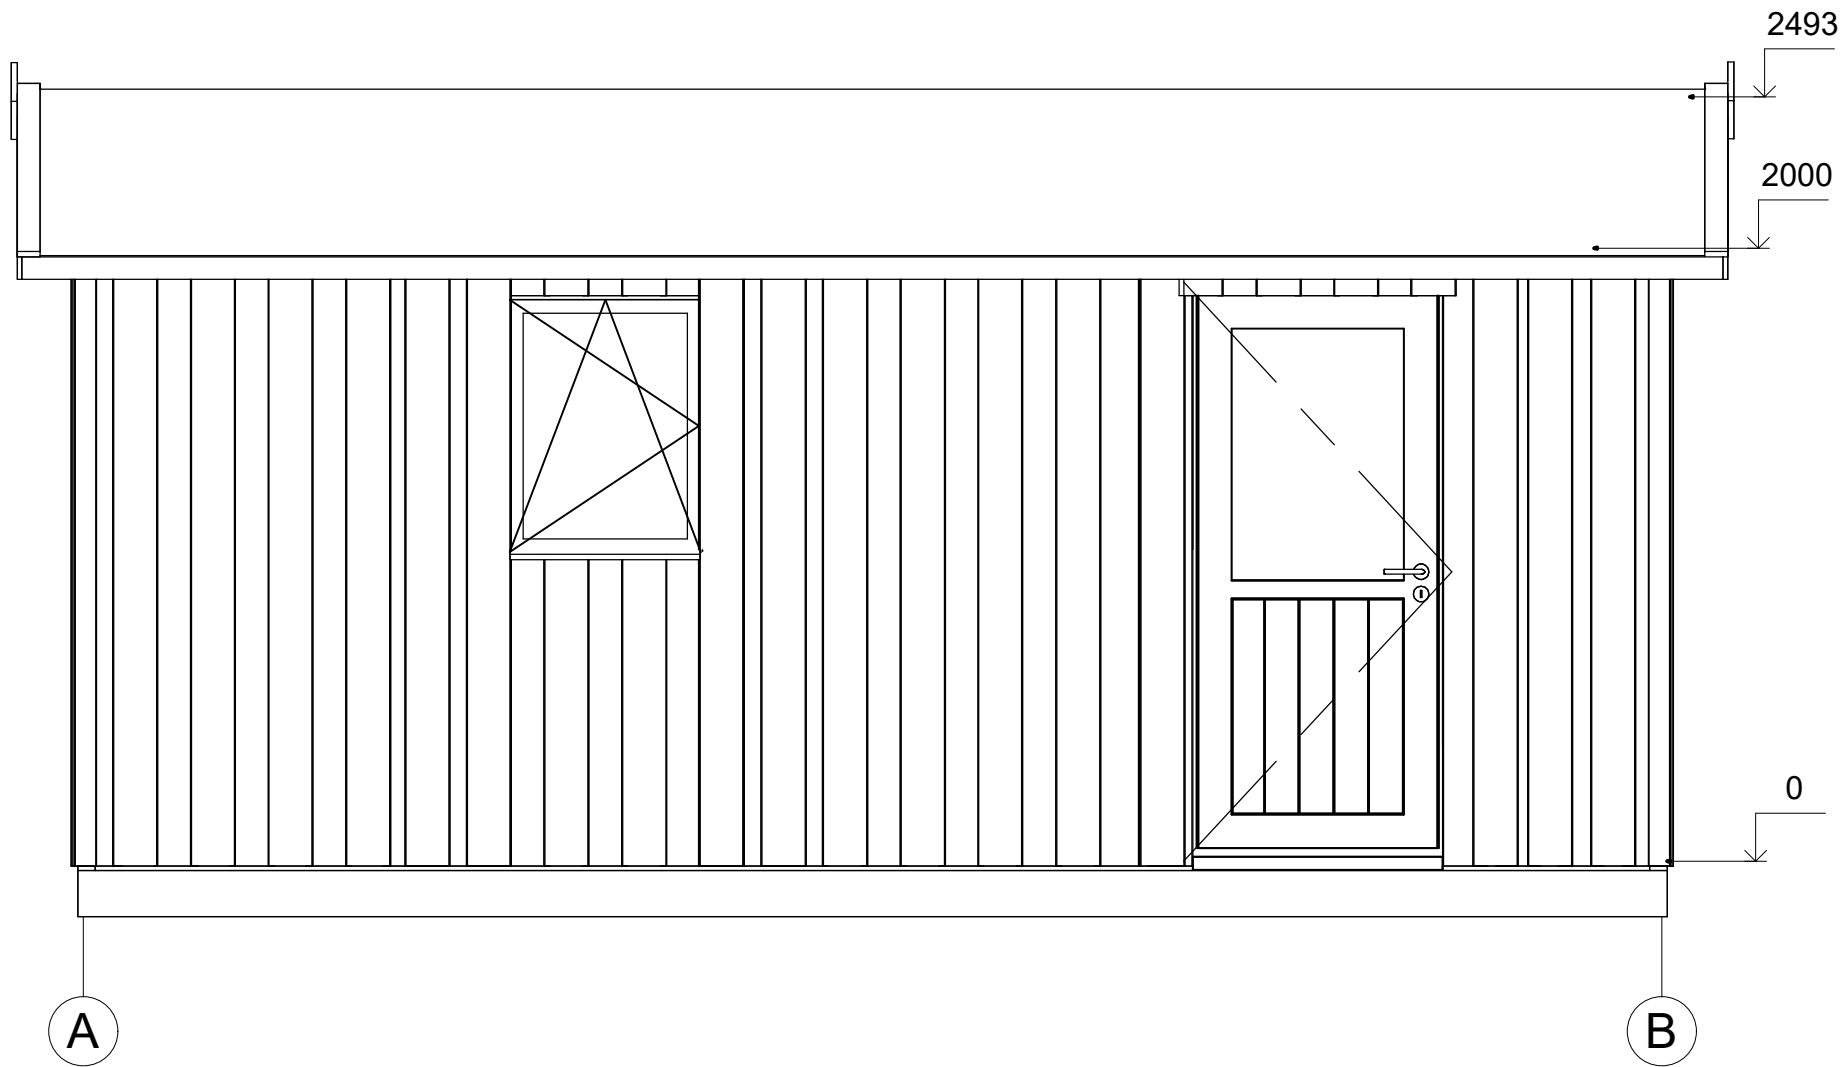

All interior area	17.7 m2	Profile	S58_A1	Project	G1_4x5.5_S58	Scale
All roof area	22.8 m2	All terrace	-	7/31/2023 1:52:41 PM	Drawing name	FACADE AB
						1 : 25