Eko Architektura

Dom 59 m² mieszkalny, modułowy, całoroczny SOBIN V16_A2_Mix 11,9 x 8,2 m, DOM MIESZKALNY W STANIE SUROWYM ZAMKNIĘTYM_ WT 2021, Ciepła płyta fundamentowa + system ociepleń THERMO + stolarka 3 szybowe PVC + pokrycie dachu i elewacji gontem bitumycznym + trzykrotne malowana elewacja + orynnowanie + dostawa i montaż zestawu

Produkt #V16_A2_Mix_11,9x8,2_DOMMIESZKALNYWSTANIESUROWYMZAMKNIĘTYM_WT2021

244200.00 zł

~~251400.00 zł~~ / Zaoszczędzisz : 7200.00 zł

Najniższa cena w ciągu ostatnich 30 dni **251400.00 zł**

Cena obowiązuje przez 15 dni

https://domyekoarchitektura.pl/dom-59-m2-mieszkalny-modulowy-caloroczny-sobin-v16-a2-mix

Tel.: +48 856 723 031
Kontakt mailowy: sklep@domyekoarchitektura.pl
www.domyekoarchitektura.pl

Projektas SOBIN V16_A2 neturi technines info:

Grubość ścian 178 mm
Wymiary ścian (szerokość x dlugość) 11,9 x 8,2 m
Wysokość ścian 3000 mm
Wysokość do kalenicy 5188 mm
Powierzchnia podłogi 58,8 m²
Powierzchnia dachu 69,1 m²
Kąt nachylenia dachu 15 ° odpowiada 26,8 %
Obliczone obciążenie konstrukcji dachu 250 kg/m²
Okna Szt / stronę otwarcia sprawdź według rysunków projektu
Drzwi Szt / stronę otwarcia sprawdź według rysunków projektu
Zastosowane szkło Podwójne zespolone
Wypust dachowy Sprawdź według rysunków projektu
Powierzchnia zewnętrzna (ściany) 150 m²
Powierzchnia wewnętrzna (ściany) 238 m²
Poziom wilgotności drewna ~ 18 %

Wymiary i waga opakowania
1000x1200x6000 – 1200 kg. x 16

Ostateczny, szczegółowy skład zestawu produktu jest uzależniony od opcji wybranych przez Klienta w konfiguratorze. W związku z tym prezentowany opis ma charakter poglądowy i może różnić się od finalnej specyfikacji zamówienia.

3D WIZUALIZACJA

All interior area	58.8 m2	Profile	S100_A2		Project	V16_A2_Mix_THERMO_11.8x8.1_S100	Scale
All roof area	69.1 m2	All terrace	26.6 m2	2024-09-27 04:57:33	Drawing name	3D VISUALIZATION	

3D WIZUALIZACJA

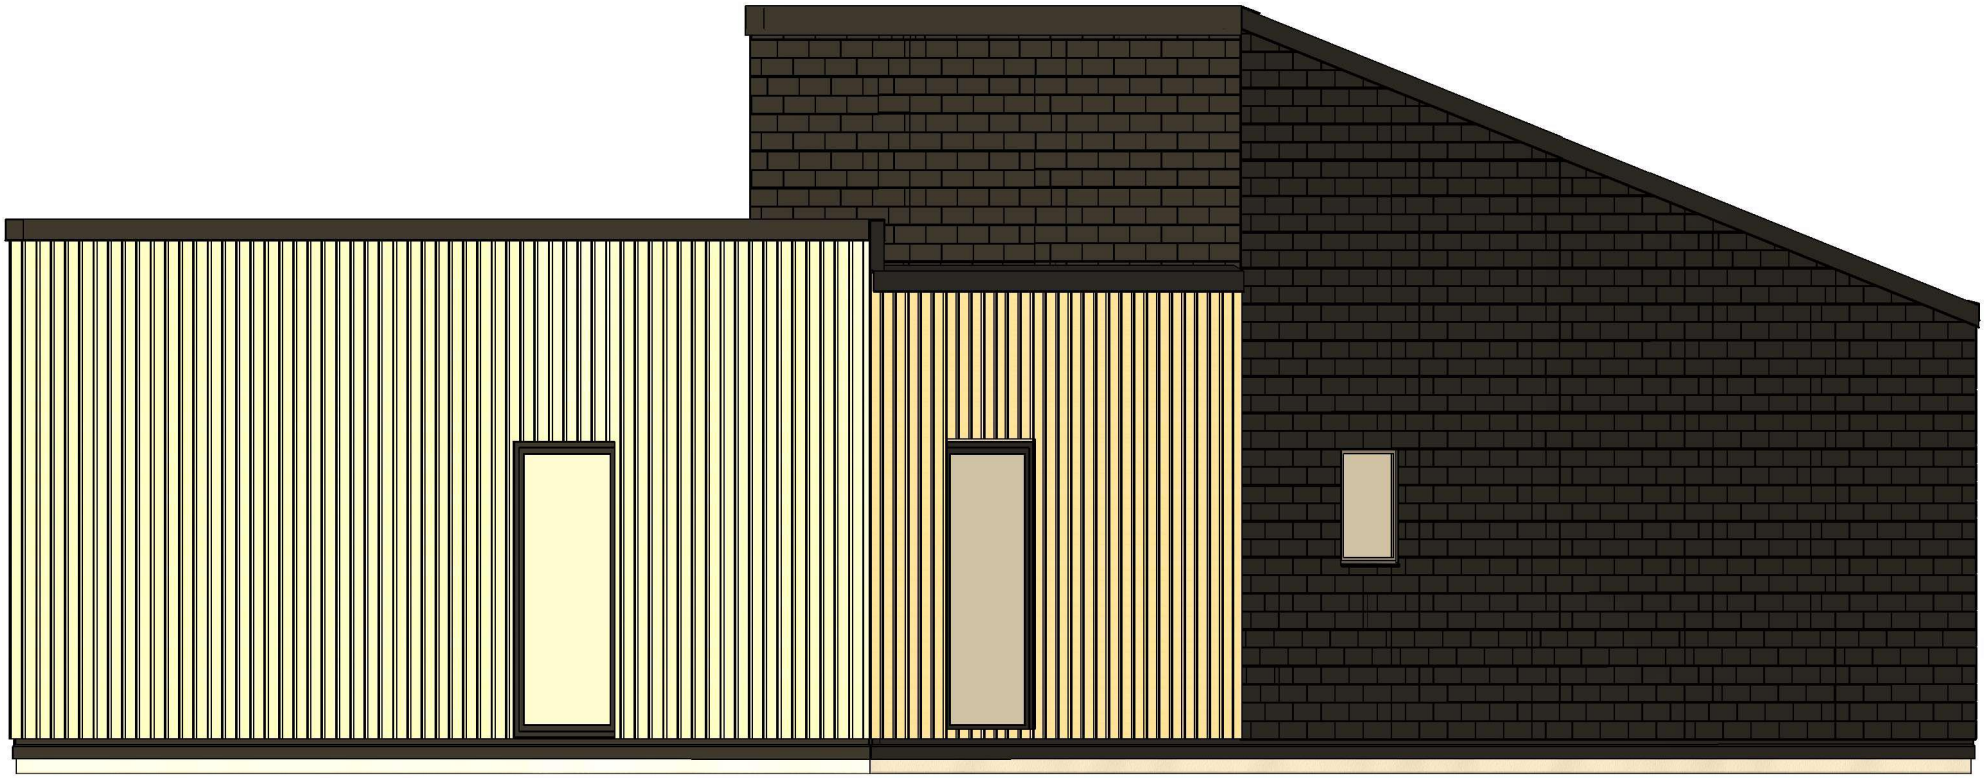

All interior area	58.8 m2	Profile	S100_A2		Project	V16_A2_Mix_THERMO_11.8x8.1_S100	Scale
All roof area	69.1 m2	All terrace	26.6 m2	2024-09-27 04:57:34	Drawing name	3D VISUALIZATION	

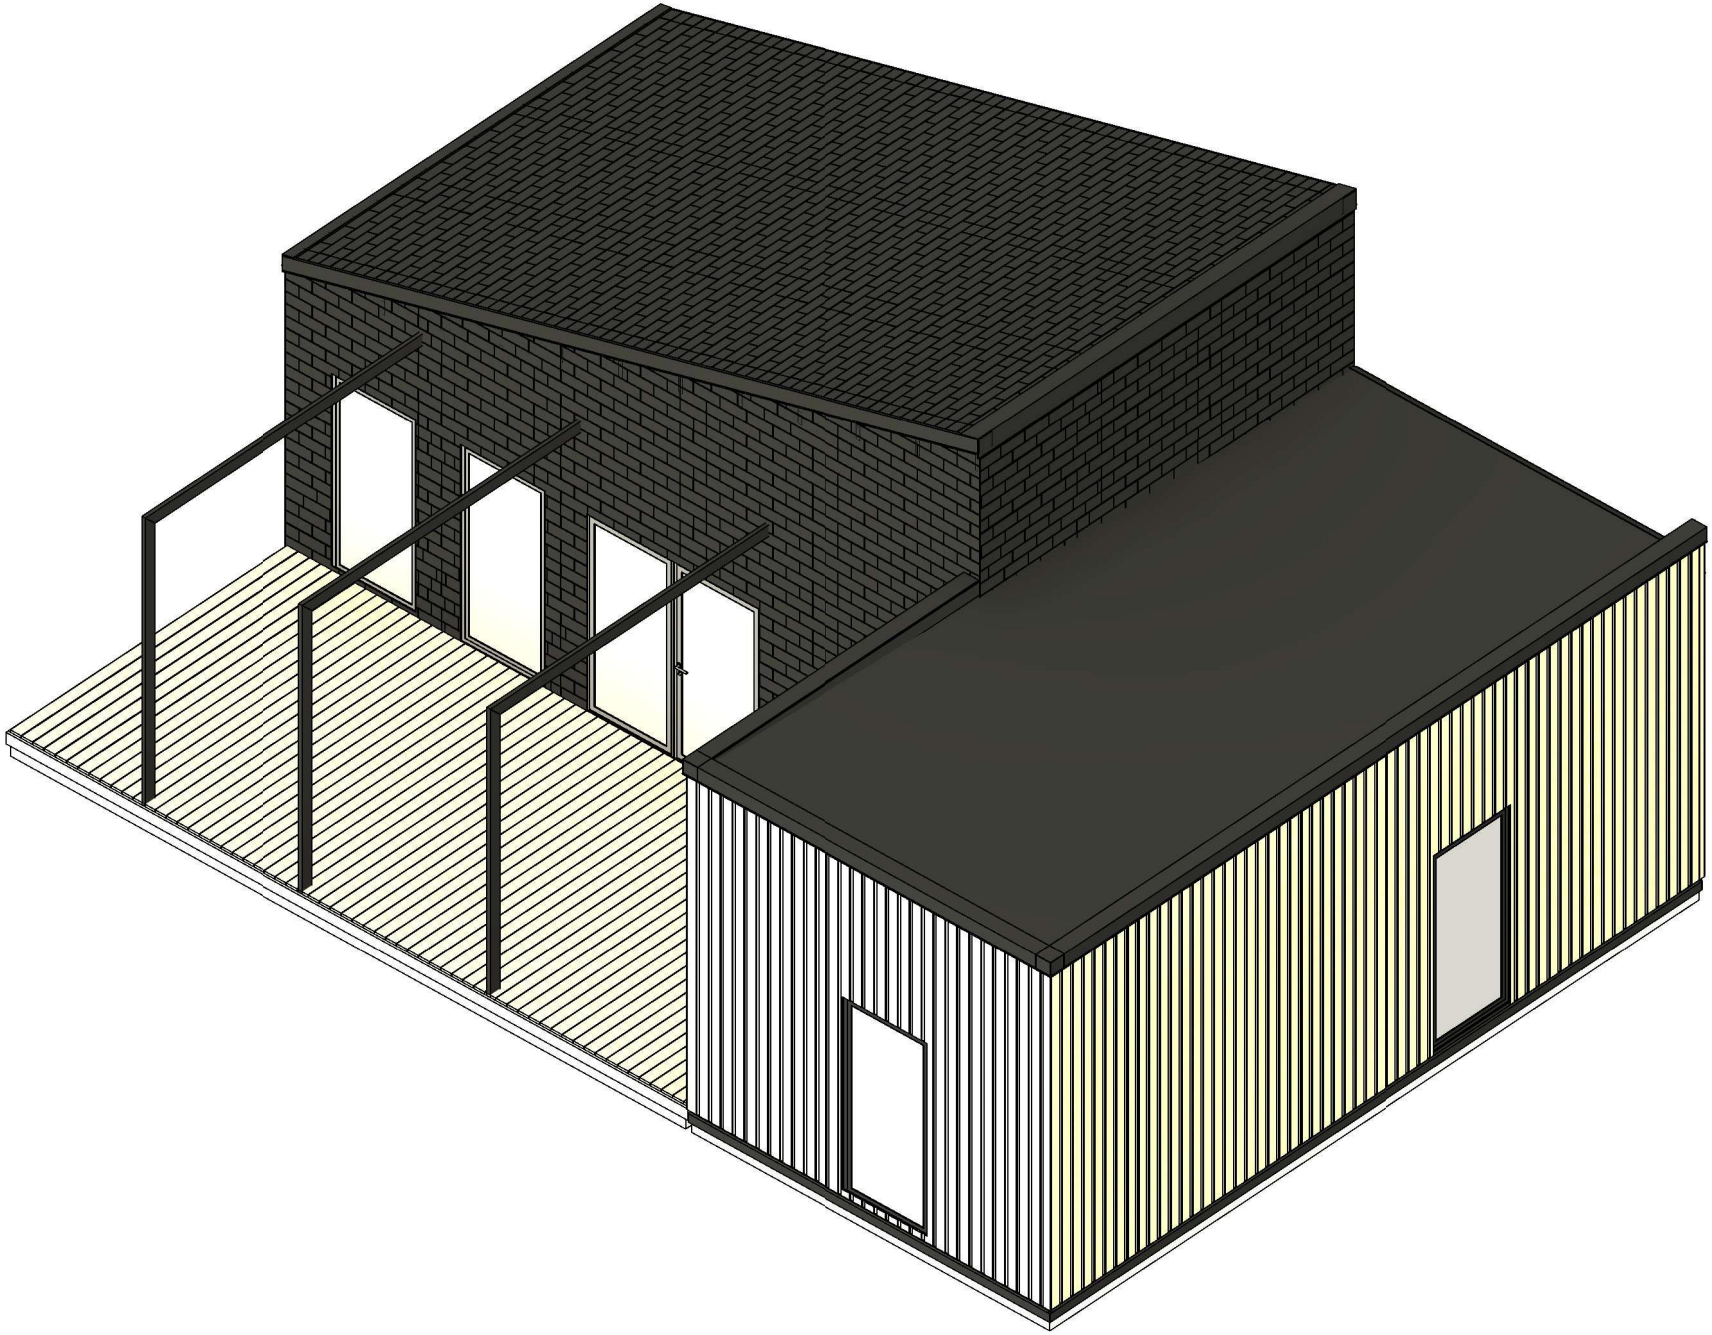

All interior area	58.8 m2	Profile	S100_A2		Project	V16_A2_Mix_THERMO_11.8x8.1_S100	Scale
All roof area	69.1 m2	All terrace	26.6 m2	2024-09-27 04:57:35	Drawing name	3D VISUALIZATION	

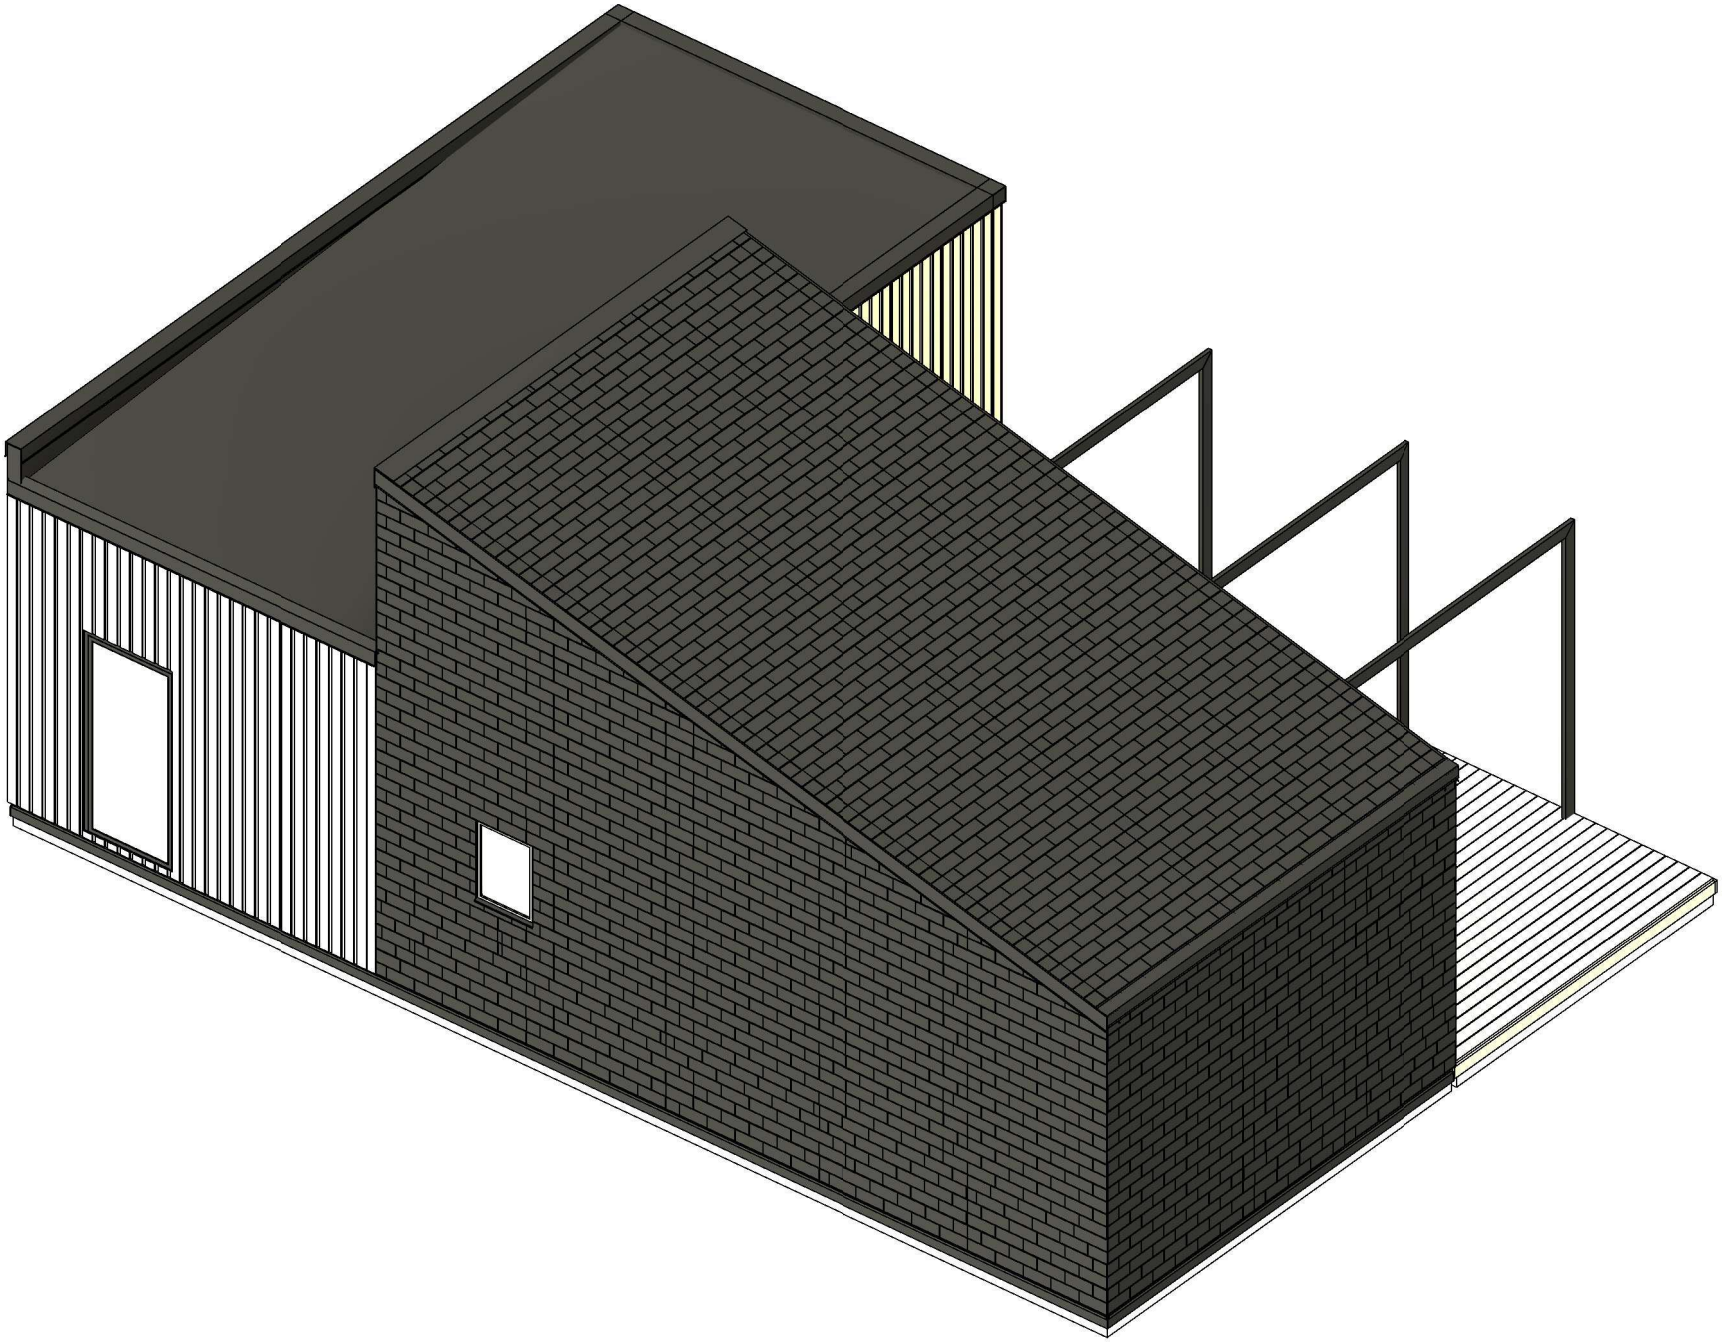

All interior area	58.8 m2	Profile	S100_A2		Project	V16_A2_Mix_THERMO_11.8x8.1_S100	Scale
All roof area	69.1 m2	All terrace	26.6 m2	2024-09-27 04:57:36	Drawing name	3D VISUALIZATION	

RZUT PLANU

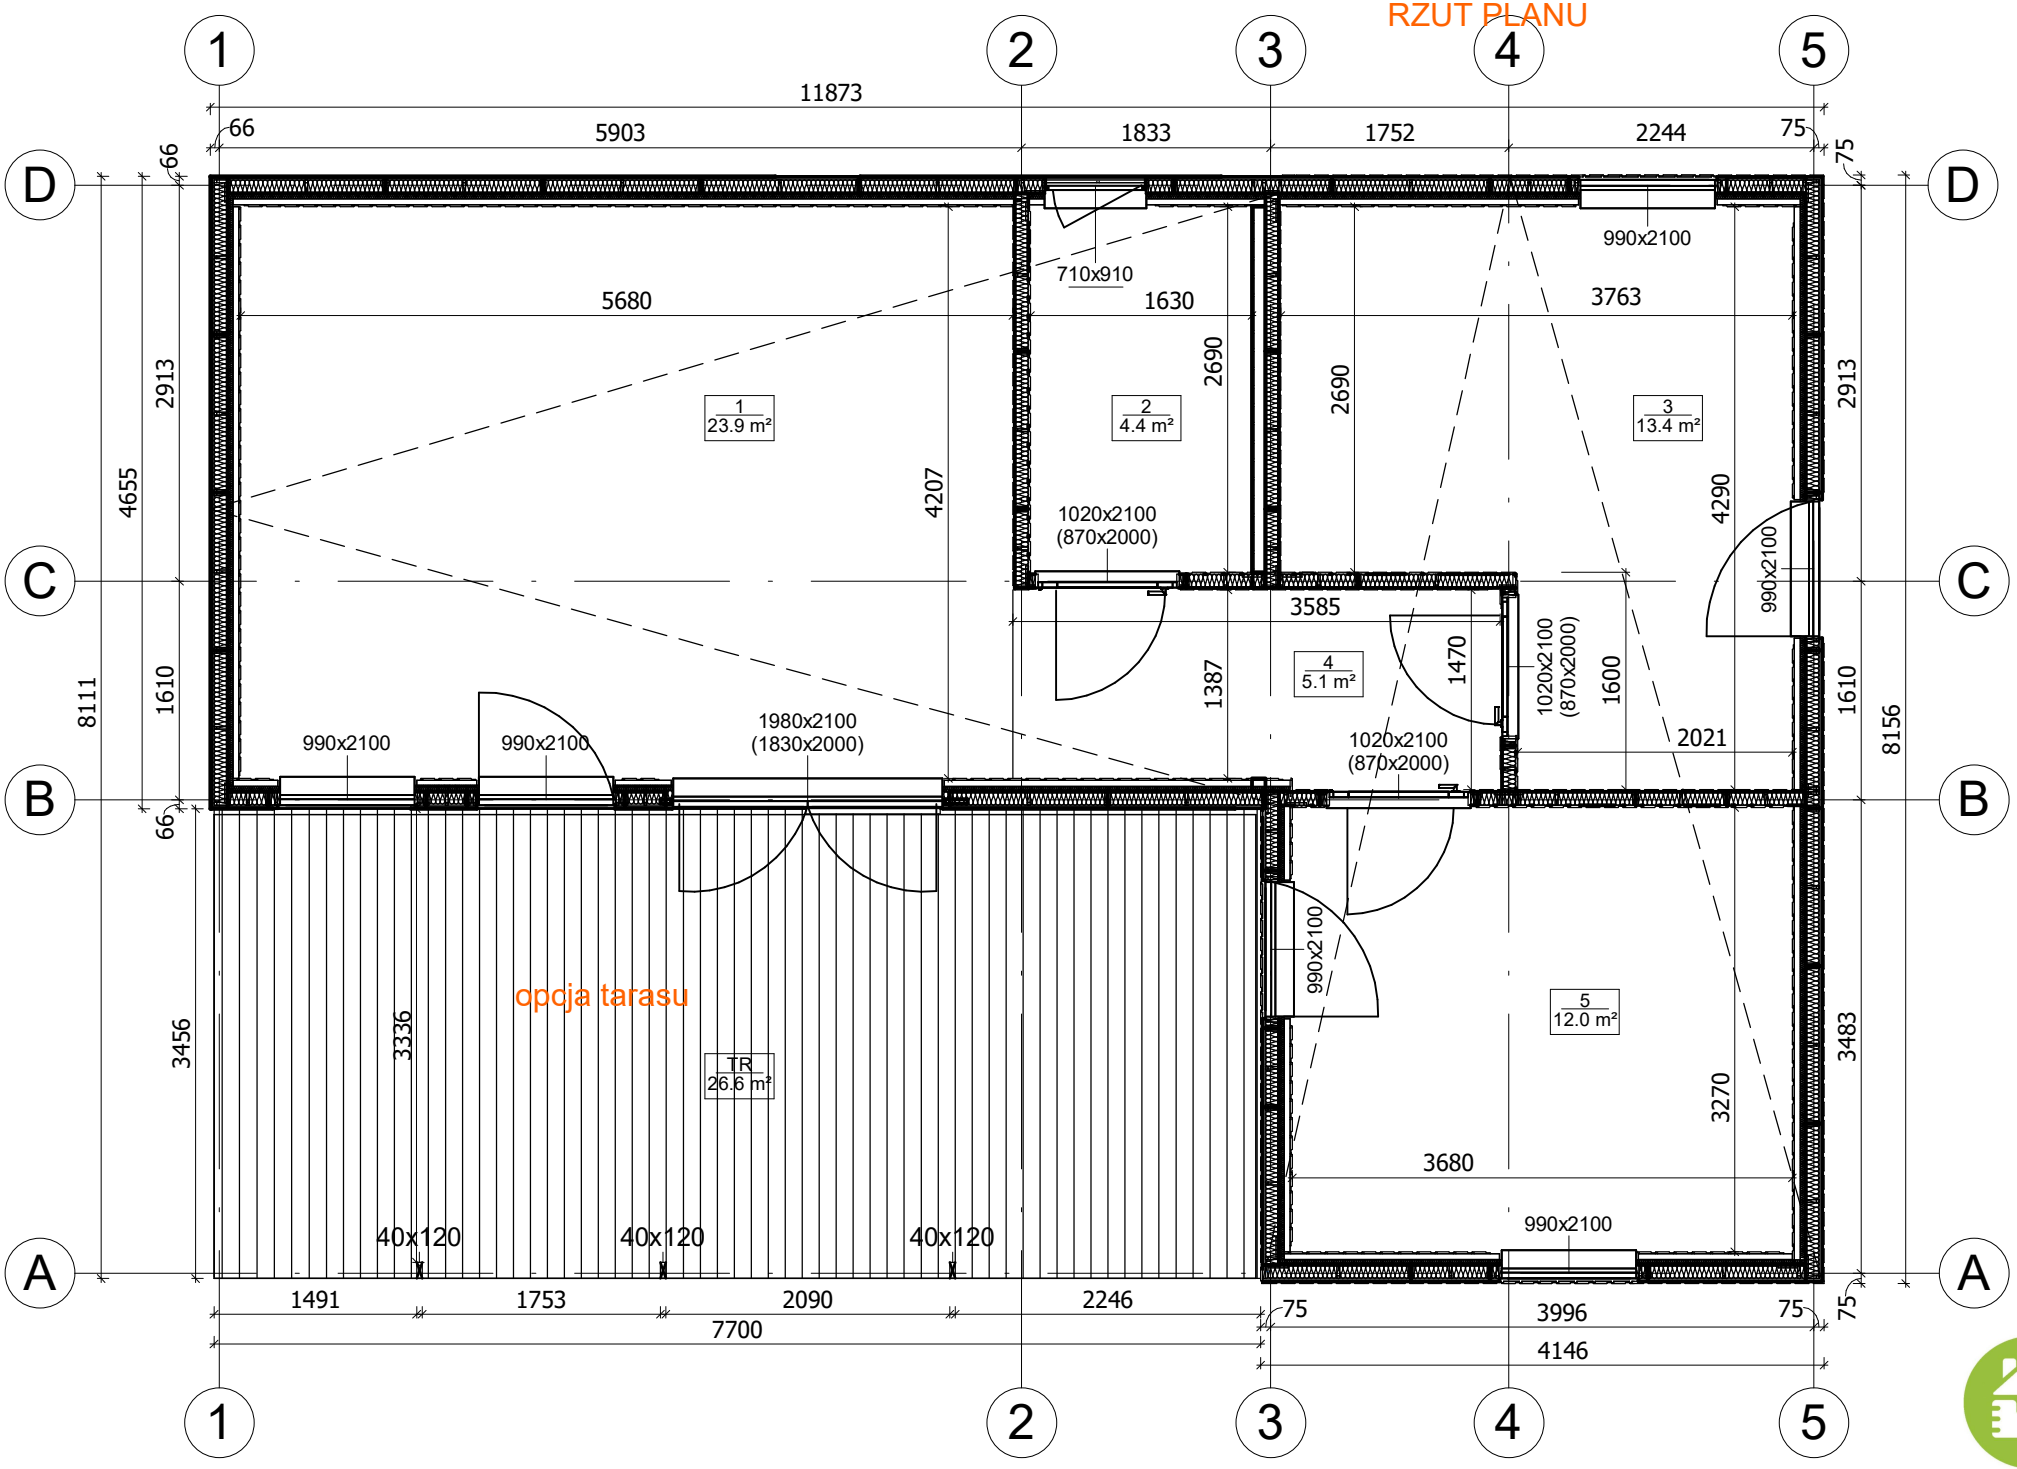

All interior area	58.8 m2	Profile	S100_A2		Project	V16_A2_Mix_THERMO_11.8x8.1_S100	Scale
All roof area	69.1 m2	All terrace	26.6 m2	2024-09-27 04:53:33	Drawing name	1 FLOOR PLAN	1 : 57

PRZEKROJ

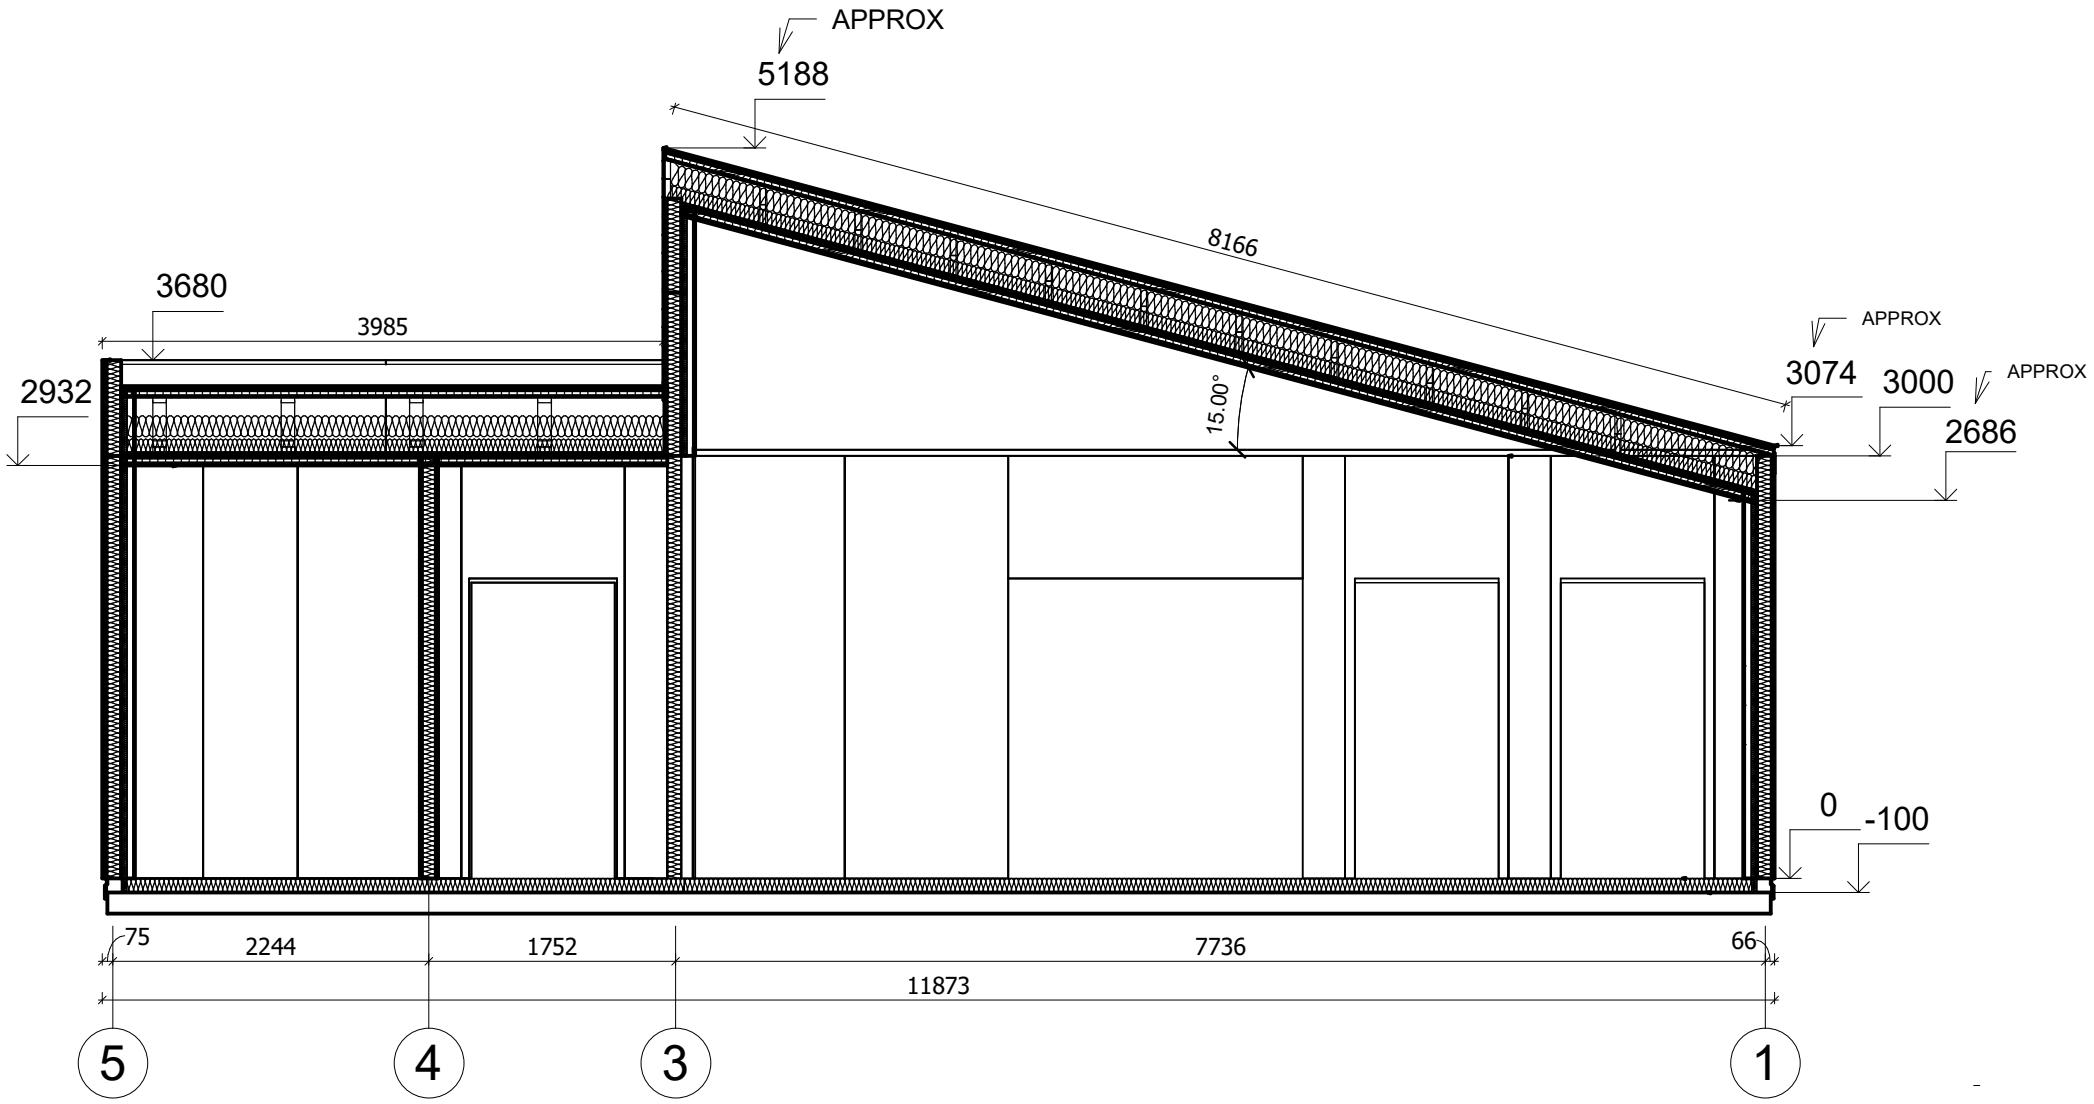

All interior area	58.8 m2	Profile	S100_A2		Project	V16_A2_Mix_THERMO_11.8x8.1_S100	Scale
All roof area	69.1 m2	All terrace	26.6 m2	2024-09-27 05:02:56	Drawing name	VERTICAL SECTION B-51	1 : 55