Eko Architektura

Dom 33 m² mieszkalny, modułowy, całoroczny DANIEC V10_A1
7,5 x 5 m, DOM MIESZKALNY W STANIE SUROWYM ZAMKNIĘTYM_ WT 2021, Ciepła płyta fundamentowa + system ociepleń THERMO + stolarka 3 szybowe PVC + trzykrotne malowana elewacja + pokrycie dachu i orynnowanie + dostawa i montaż zestawu

Produkt #V10_A1_7,5x5_DOMMIESZKALNYWSTANIESUROWYMZAMKNIĘTYM_WT2021_Ciepła

119900.00 zł

~~133080.00 zł~~ / Zaoszczędzisz : 13180.00 zł

Najniższa cena w ciągu ostatnich 30 dni **133080.00 zł**

Cena obowiązuje przez 15 dni

https://domyekoarchitektura.pl/dom-33-m2-mieszkalny-modulowy-caloroczny-daniec-v10-a1

Tel.: +48 856 723 031
Kontakt mailowy: sklep@domyekoarchitektura.pl
www.domyekoarchitektura.pl

Opis WARTOść
Grubość ścian 218 mm
Wymiary ścian (szerokość x dlugość) 6 x 5 m
Wysokość ścian 3000 mm
Wysokość do kalenicy 4600 mm
Powierzchnia podłogi 33 m²
Powierzchnia dachu 45,8 m²
Kąt nachylenia dachu 30 ° odpowiada 57,7 %
Obliczone obciążenie konstrukcji dachu 250 kg/m²
Okna PVC / stronę otwarcia sprawdź według rysunków projektu
Drzwi PVC / stronę otwarcia sprawdź według rysunków projektu
Zastosowane szkło Trzyszybowe
Wypust dachowy Sprawdź według rysunków projektu
Powierzchnia zewnętrzna (ściany) 82 m²
Powierzchnia wewnętrzna (ściany) 107 m²
Poziom wilgotności drewna ~ 18 %
Wymiary i waga opakowania
H 1160 x B 1200 x L 5000 mm = 1300 kg
H 1160 x B 1200 x L 5000 mm = 1300 kg
H 1160 x B 1200 x L 5000 mm = 1300 kg
H 1160 x B 1200 x L 5000 mm = 1300 kg
H 1160 x B 1200 x L 5000 mm = 1300 kg
H 1160 x B 1200 x L 5000 mm = 1300 kg

Ostateczny, szczegółowy skład zestawu produktu jest uzależniony od opcji wybranych przez Klienta w konfiguratorze. W związku z tym prezentowany opis ma charakter poglądowy i może różnić się od finalnej specyfikacji zamówienia.

3D WIZUALIZACJA

All interior area	33.0 m2	Profile	S100_A1		Project	V10_A1_THERMO_7.5x5.1_S100	Scale
All roof area	45.8 m2	All terrace		2025-12-02 13:57:10	Drawing name	3D VISUALIZATION	

3D WIZUALIZACJA

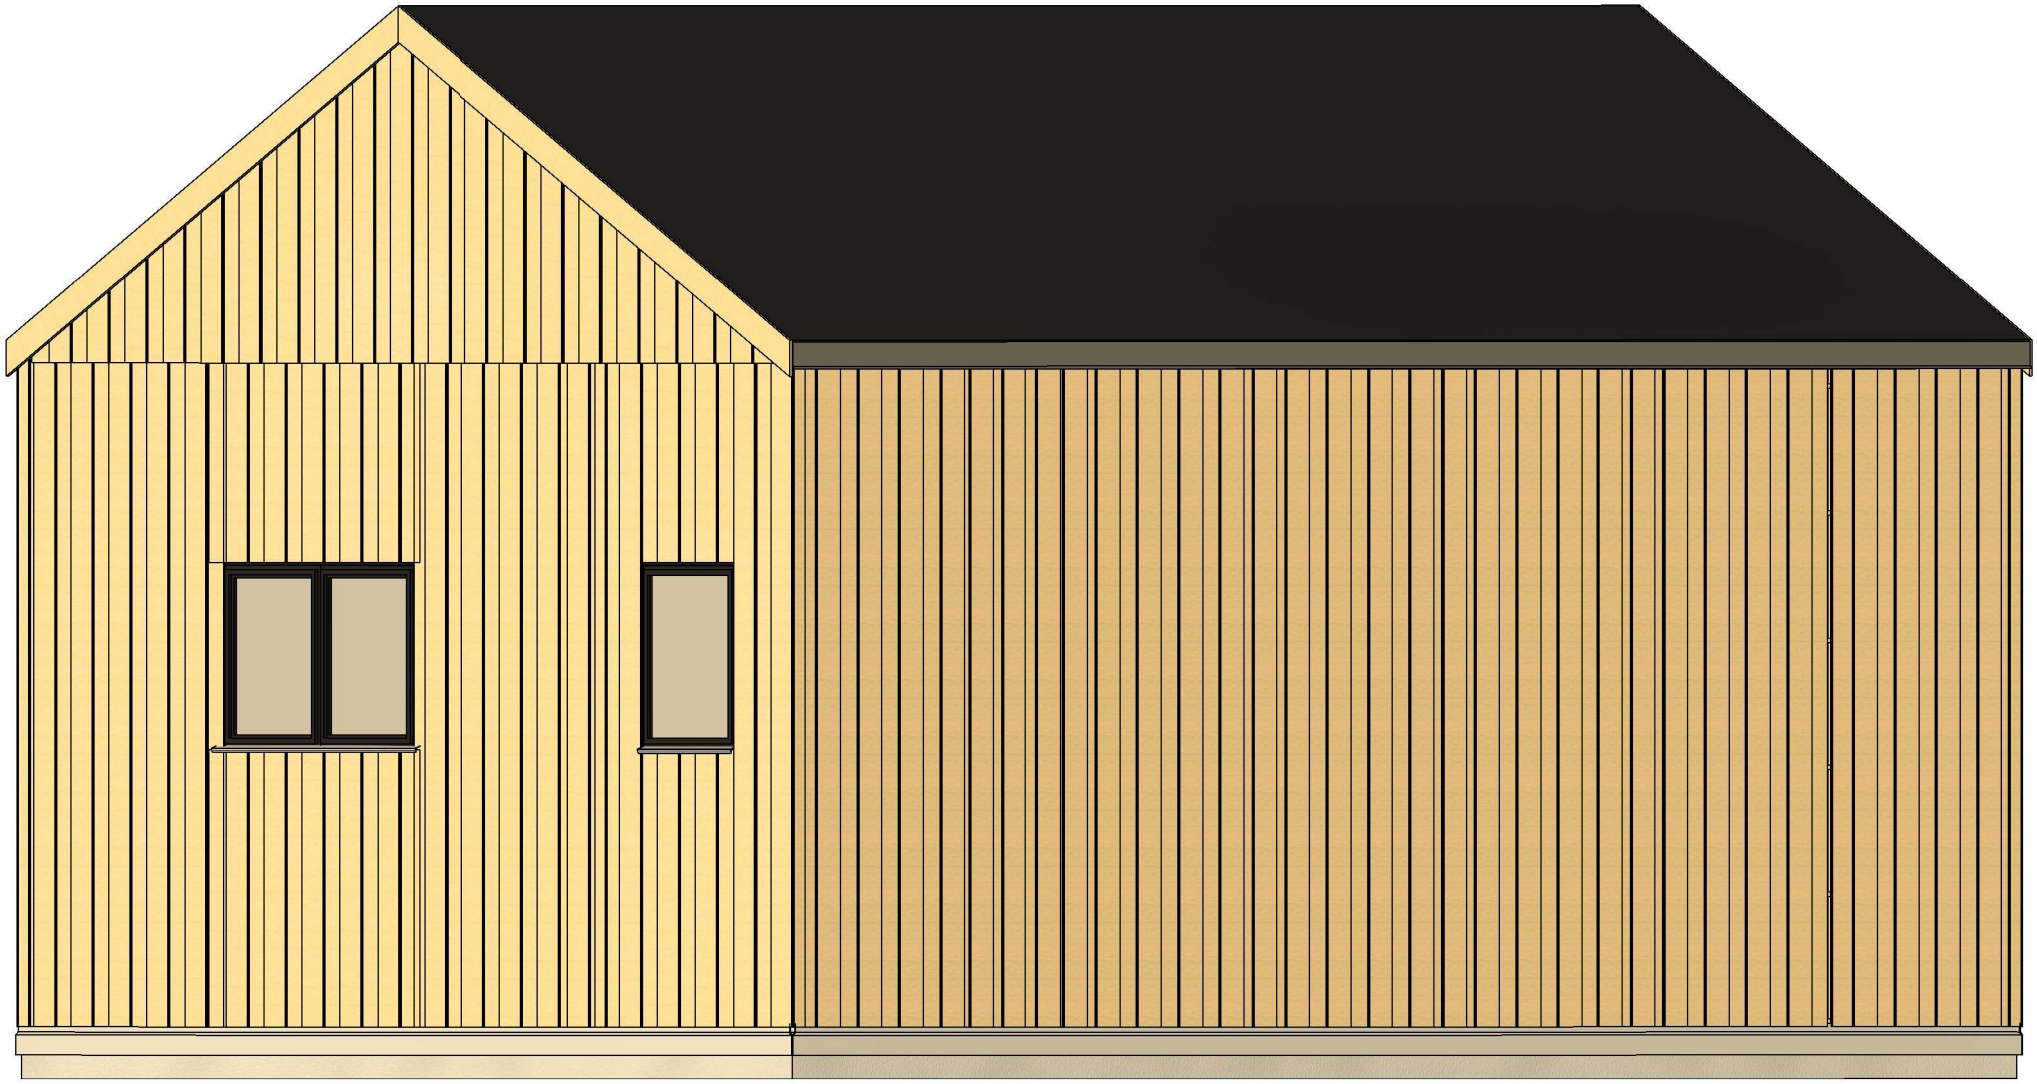

All interior area	33.0 m2	Profile	S100_A1		Project	V10_A1_THERMO_7.5x5.1_S100	Scale
All roof area	45.8 m2	All terrace		2025-12-02 13:57:11	Drawing name	3D VISUALIZATION	

RZUT PLANU

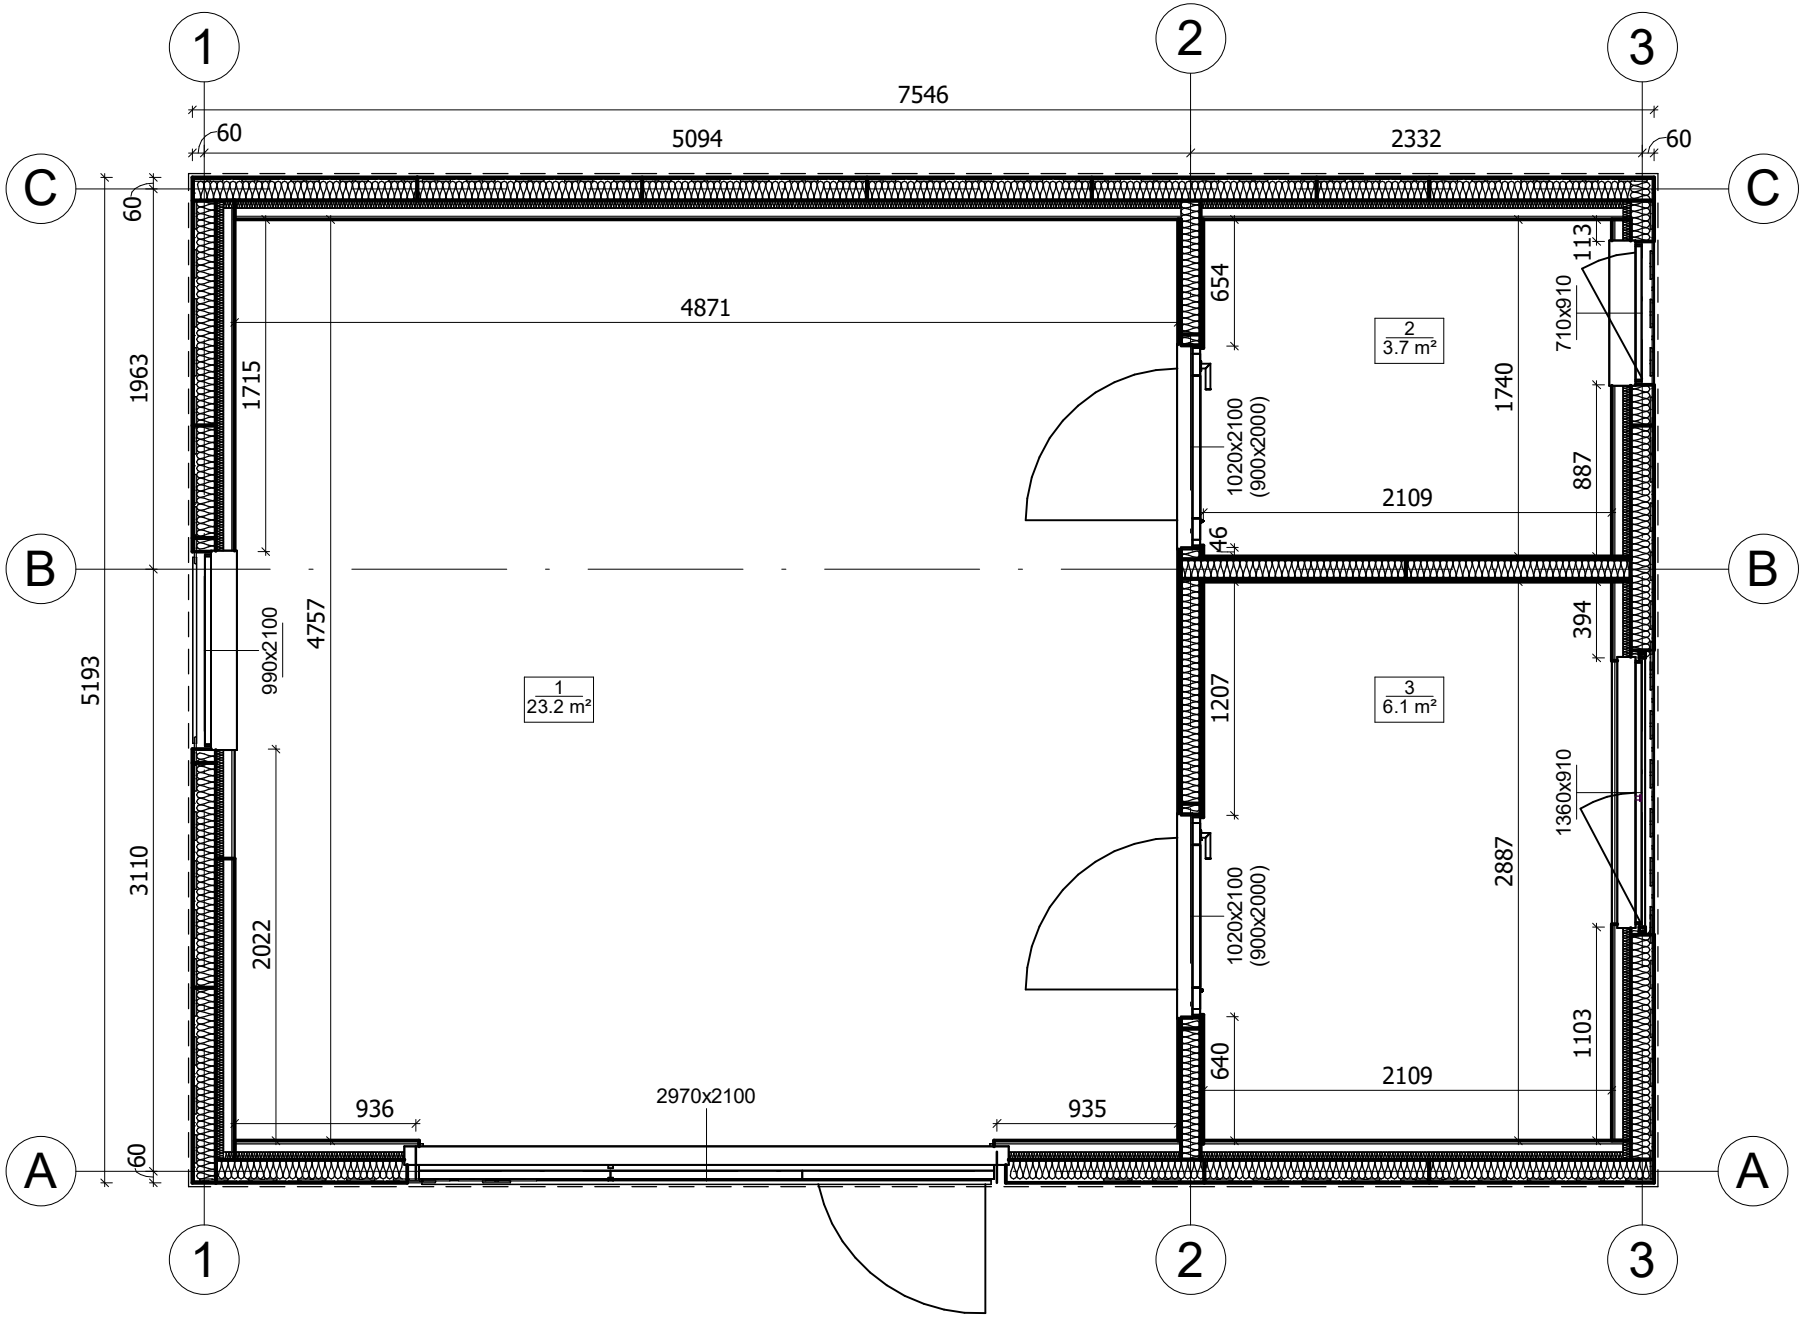

All interior area	33.0 m2	Profile	S100_A1		Project	V10_A1_THERMO_7.5x5.1_S100	Scale
All roof area	45.8 m2	All terrace		2025-12-02 13:42:06	Drawing name	1 FLOOR PLAN	1 : 40

PRZEKROJ

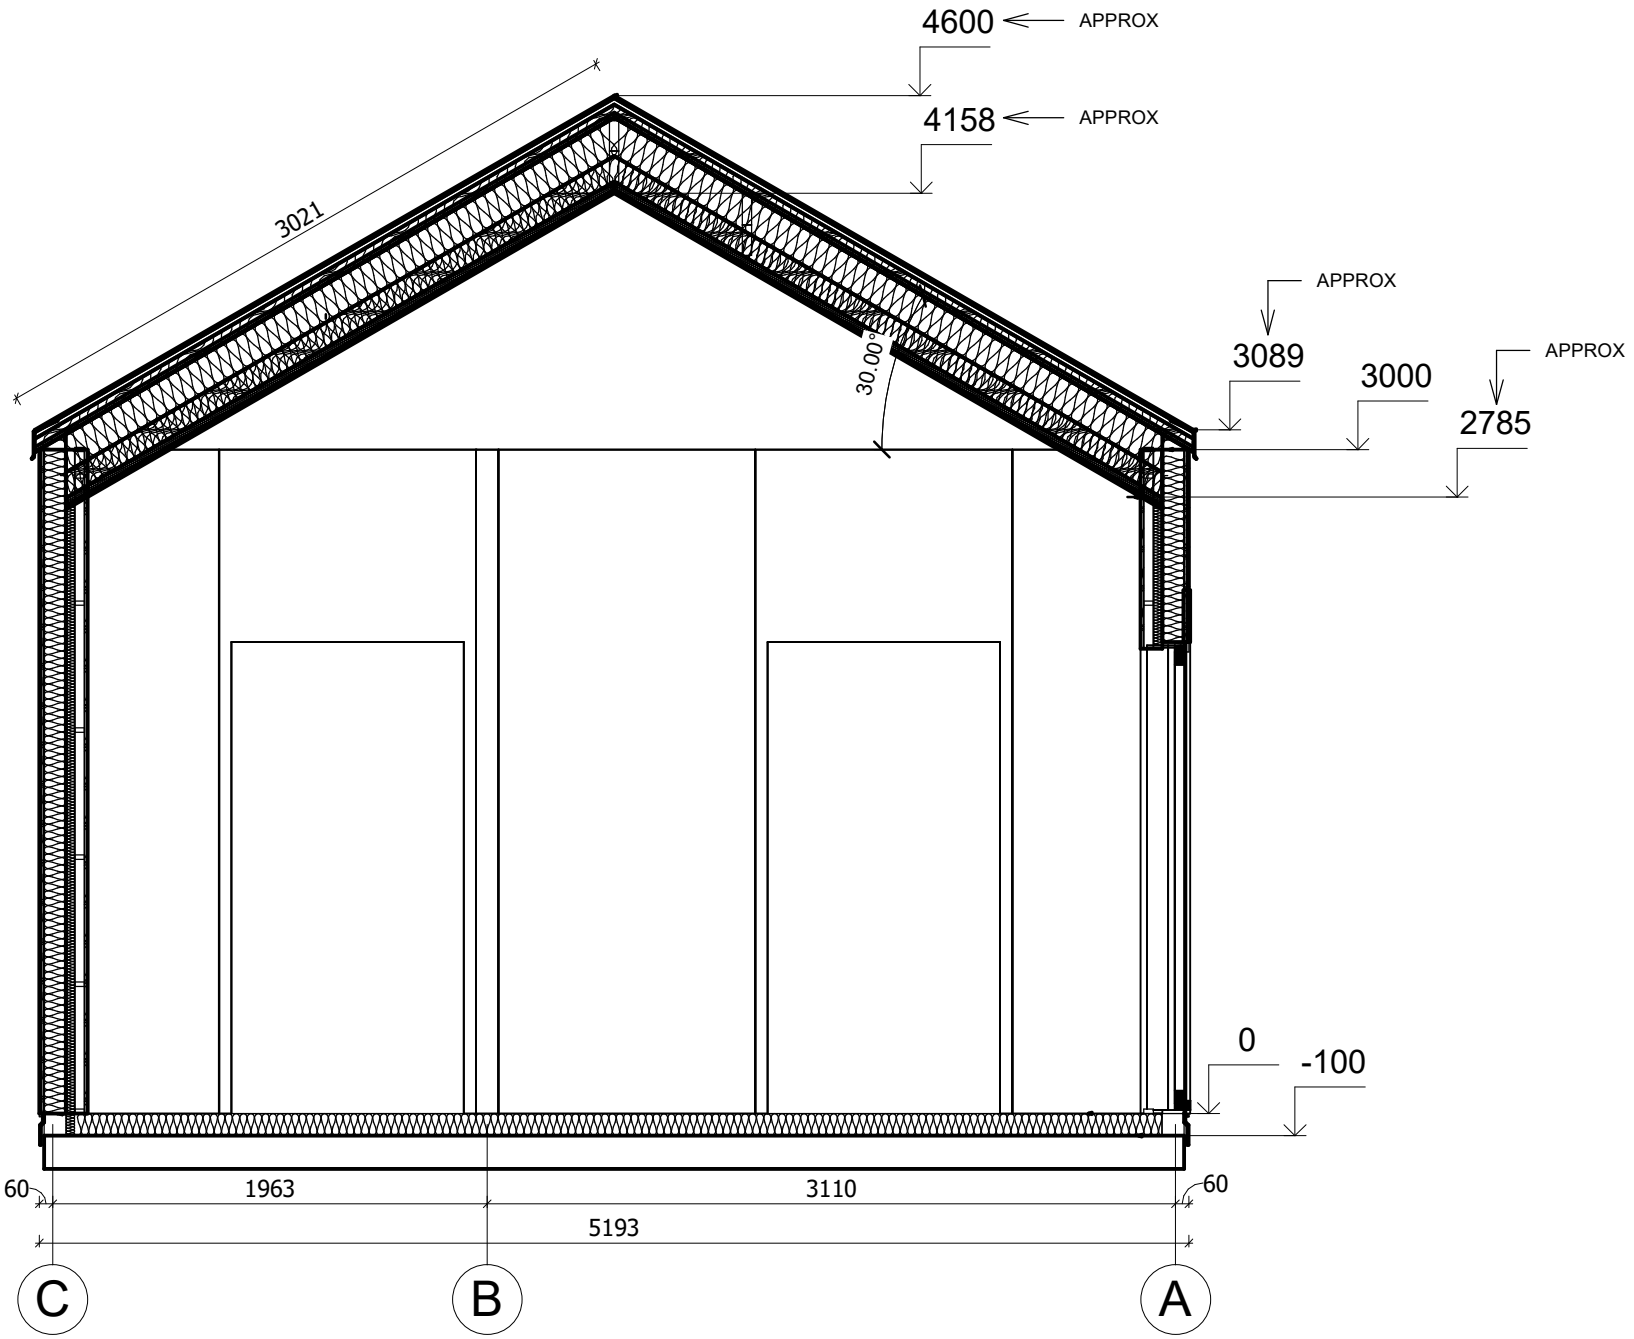

All interior area	33.0 m2	Profile	S100_A1		Project	V10_A1_THERMO_7.5x5.1_S100	Scale
All roof area	45.8 m2	All terrace		2025-12-02 14:04:15	Drawing name	VERTICAL SECTION 2-CA	1 : 35