Eko Architektura

# Dom 33 m² mieszkalny, modułowy, całoroczny DANIEC V10_A1
# 7,5 x 5 m, DOM MIESZKALNY W STANIE DEWELOPERSKIM_WT 2021, Ciepła płyta fundamentowa + system ociepleń THERMO + stolarka 3 szybowe PVC + trzykrotne malowana elewacja + pokrycie dachu i orynnowanie + instalacja elektryczna, wodno-kanalizacyjna + wykończenie ścian wewnętrznych, sufitów + dostawa i montaż

Produkt #V10_A1_7,5x5_DOMMIESZKALNYWSTANIEDEWELOPERSKIM_WT2021_Ciepłapłyt

## 159200.00 zł

~~175960.00 zł~~ / Zaoszczędzisz : 16760.00 zł

Najniższa cena w ciągu ostatnich 30 dni **175960.00 zł**

Cena obowiązuje przez 15 dni

https://domyekoarchitektura.pl/dom-33-m2-mieszkalny-modulowy-caloroczny-daniec-v10-a1

Tel.: +48 856 723 031
Kontakt mailowy: sklep@domyekoarchitektura.pl
www.domyekoarchitektura.pl

Opis WARTOść
Grubość ścian 218 mm
Wymiary ścian (szerokość x dlugość) 6 x 5 m
Wysokość ścian 3000 mm
Wysokość do kalenicy 4600 mm
Powierzchnia podłogi 33 m²
Powierzchnia dachu 45,8 m²
Kąt nachylenia dachu 30 ° odpowiada 57,7 %
Obliczone obciążenie konstrukcji dachu 250 kg/m²
Okna PVC / stronę otwarcia sprawdź według rysunków projektu
Drzwi PVC / stronę otwarcia sprawdź według rysunków projektu
Zastosowane szkło Trzyszybowe
Wypust dachowy Sprawdź według rysunków projektu
Powierzchnia zewnętrzna ( ściany ) 82 m²
Powierzchnia wewnętrzna (ściany ) 107 m²
Poziom wilgotności drewna ~ 18 %
Wymiary i waga opakowania
H 1160 x B 1200 x L 5000 mm = 1300 kg
H 1160 x B 1200 x L 5000 mm = 1300 kg
H 1160 x B 1200 x L 5000 mm = 1300 kg
H 1160 x B 1200 x L 5000 mm = 1300 kg
H 1160 x B 1200 x L 5000 mm = 1300 kg
H 1160 x B 1200 x L 5000 mm = 1300 kg

Ostateczny, szczegółowy skład zestawu produktu jest uzależniony od opcji wybranych przez Klienta w konfiguratorze. W związku z tym prezentowany opis ma charakter poglądowy i może różnić się od finalnej specyfikacji zamówienia.

# 3D WIZUALIZACJA

| | | | | | | | |
|---|---|---|---|---|---|---|---|
| All interior area | 33.0 m2 | Profile | S100_A1 | | Project | V10_A1_THERMO_7.5x5.1_S100 | Scale |
| All roof area | 45.8 m2 | All terrace | | 2025-12-02 13:57:10 | Drawing name | 3D VISUALIZATION | |

# 3D WIZUALIZACJA

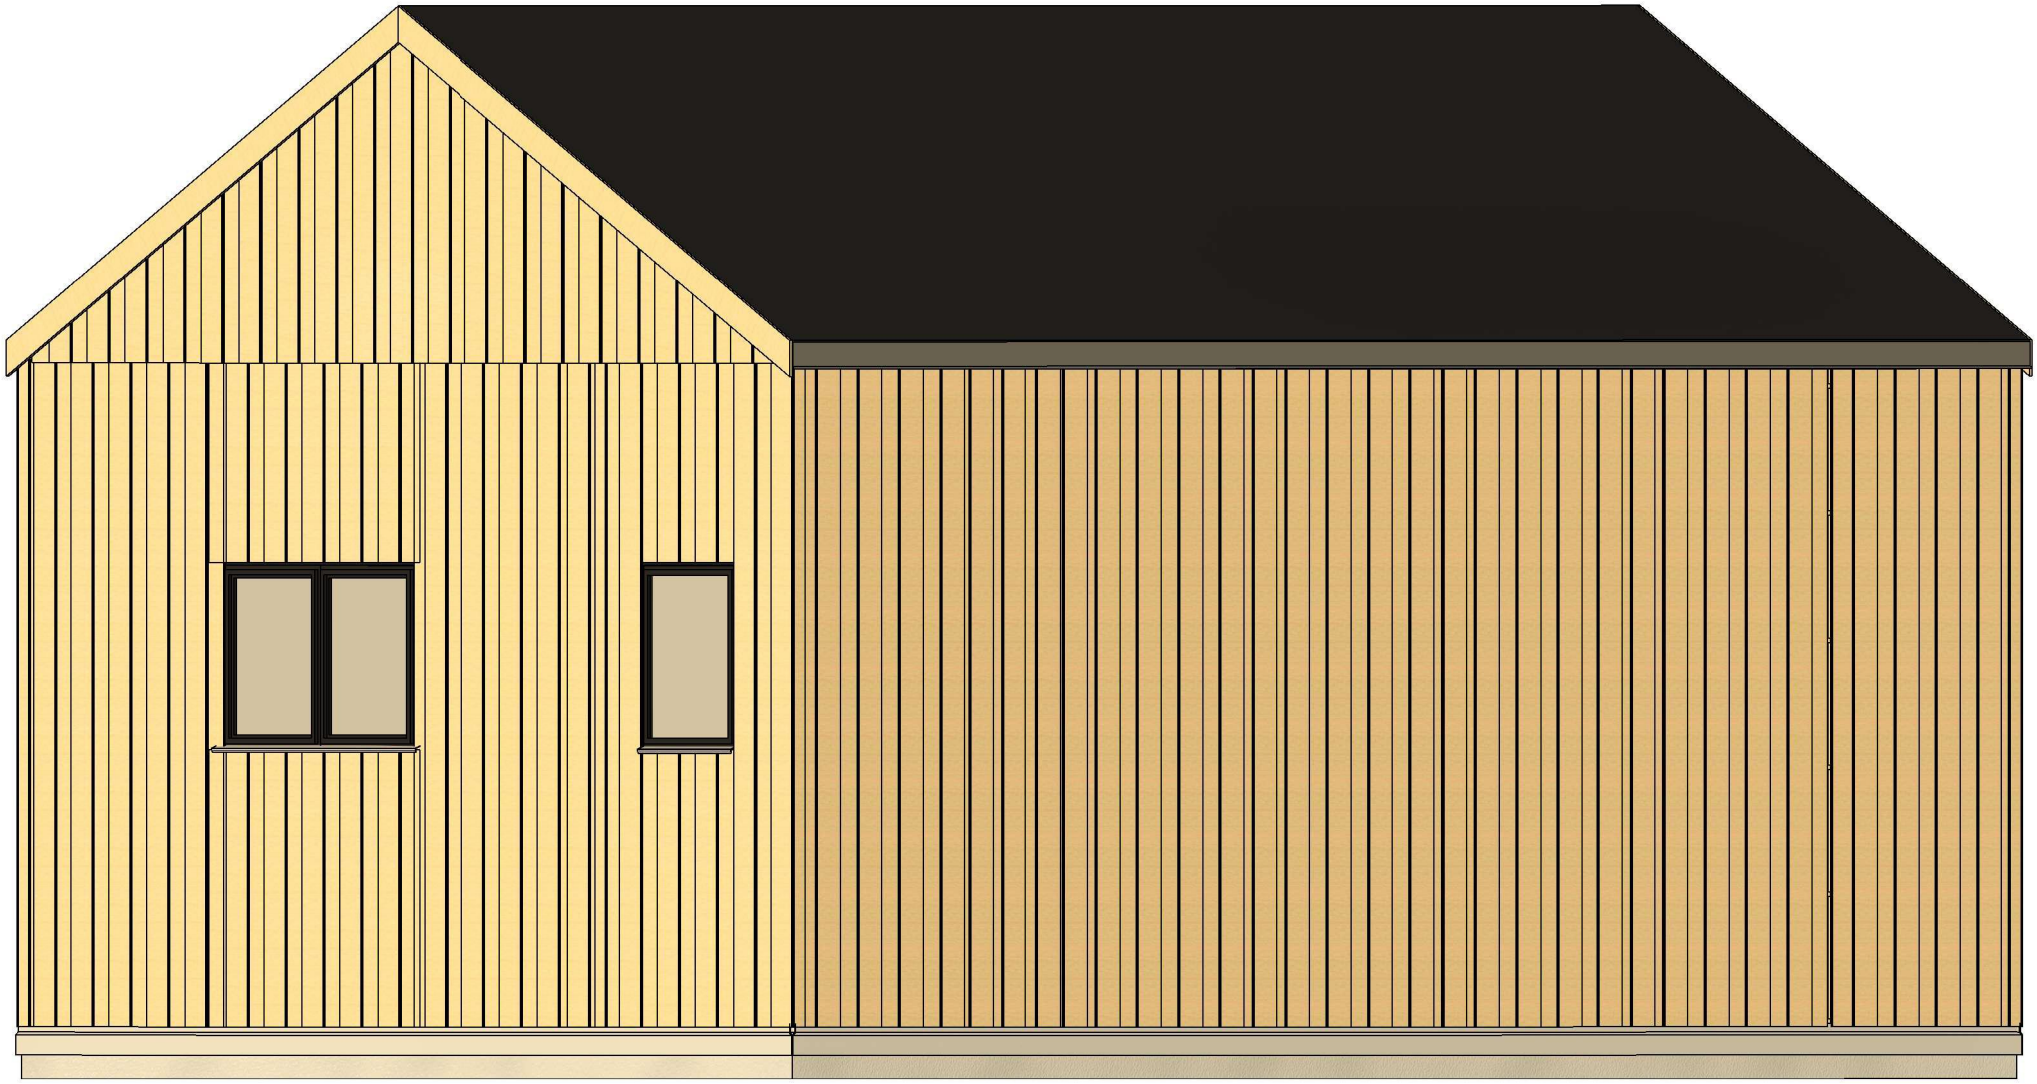

| | | | | | | | |
|---|---|---|---|---|---|---|---|
| All interior area | 33.0 m2 | Profile | S100_A1 | | Project | V10_A1_THERMO_7.5x5.1_S100 | Scale |
| All roof area | 45.8 m2 | All terrace | | 2025-12-02 13:57:11 | Drawing name | 3D VISUALIZATION | |

RZUT PLANU

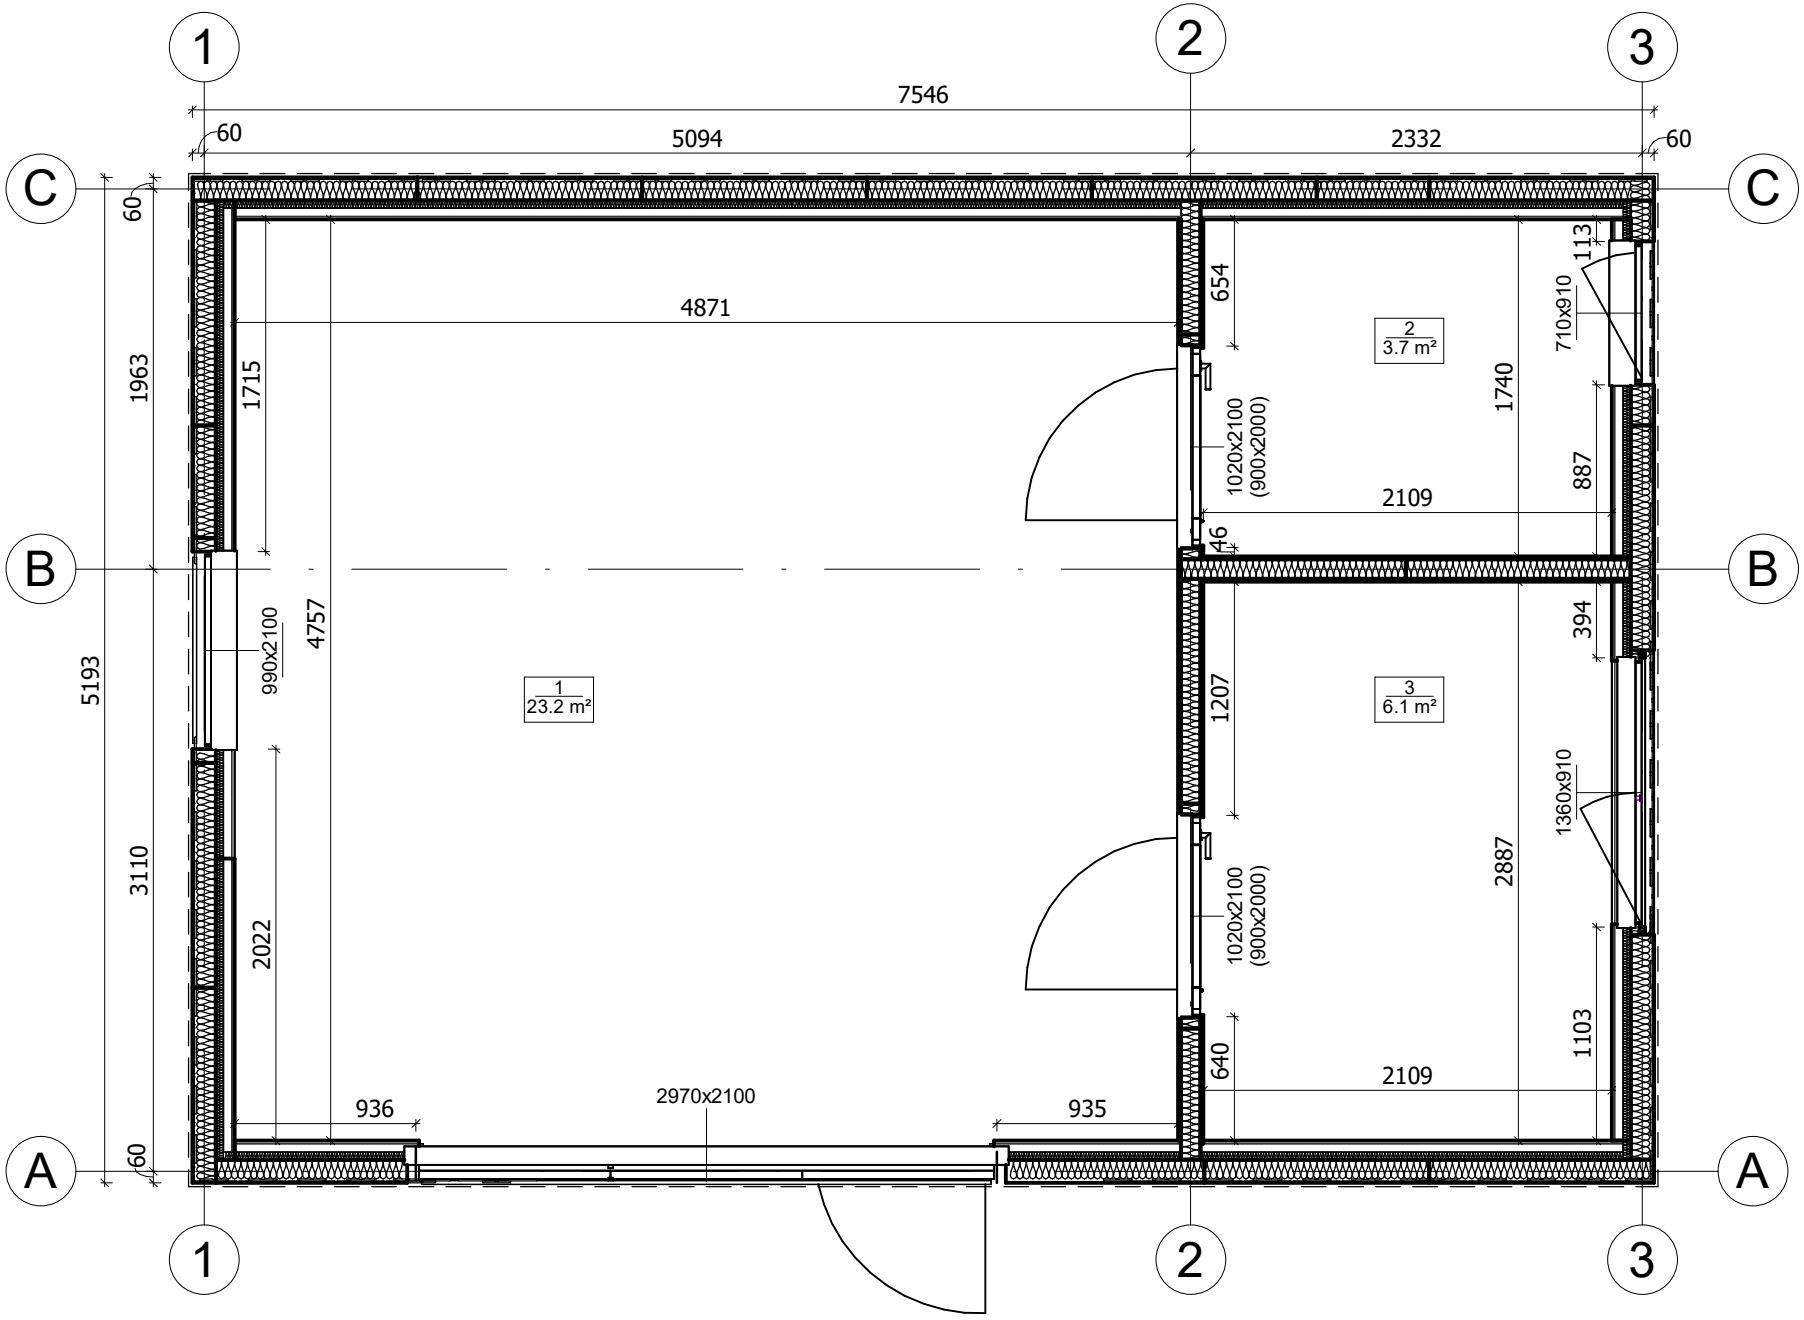


| | | | | | | |
|---|---|---|---|---|---|---|
| All interior area | 33.0 m2 | Profile | S100_A1 | | Project | V10_A1_THERMO_7.5x5.1_S100 | Scale |
| All roof area | 45.8 m2 | All terrace | | 2025-12-02 13:42:06 | Drawing name | 1 FLOOR PLAN | 1 : 40 |

# PRZEKROJ

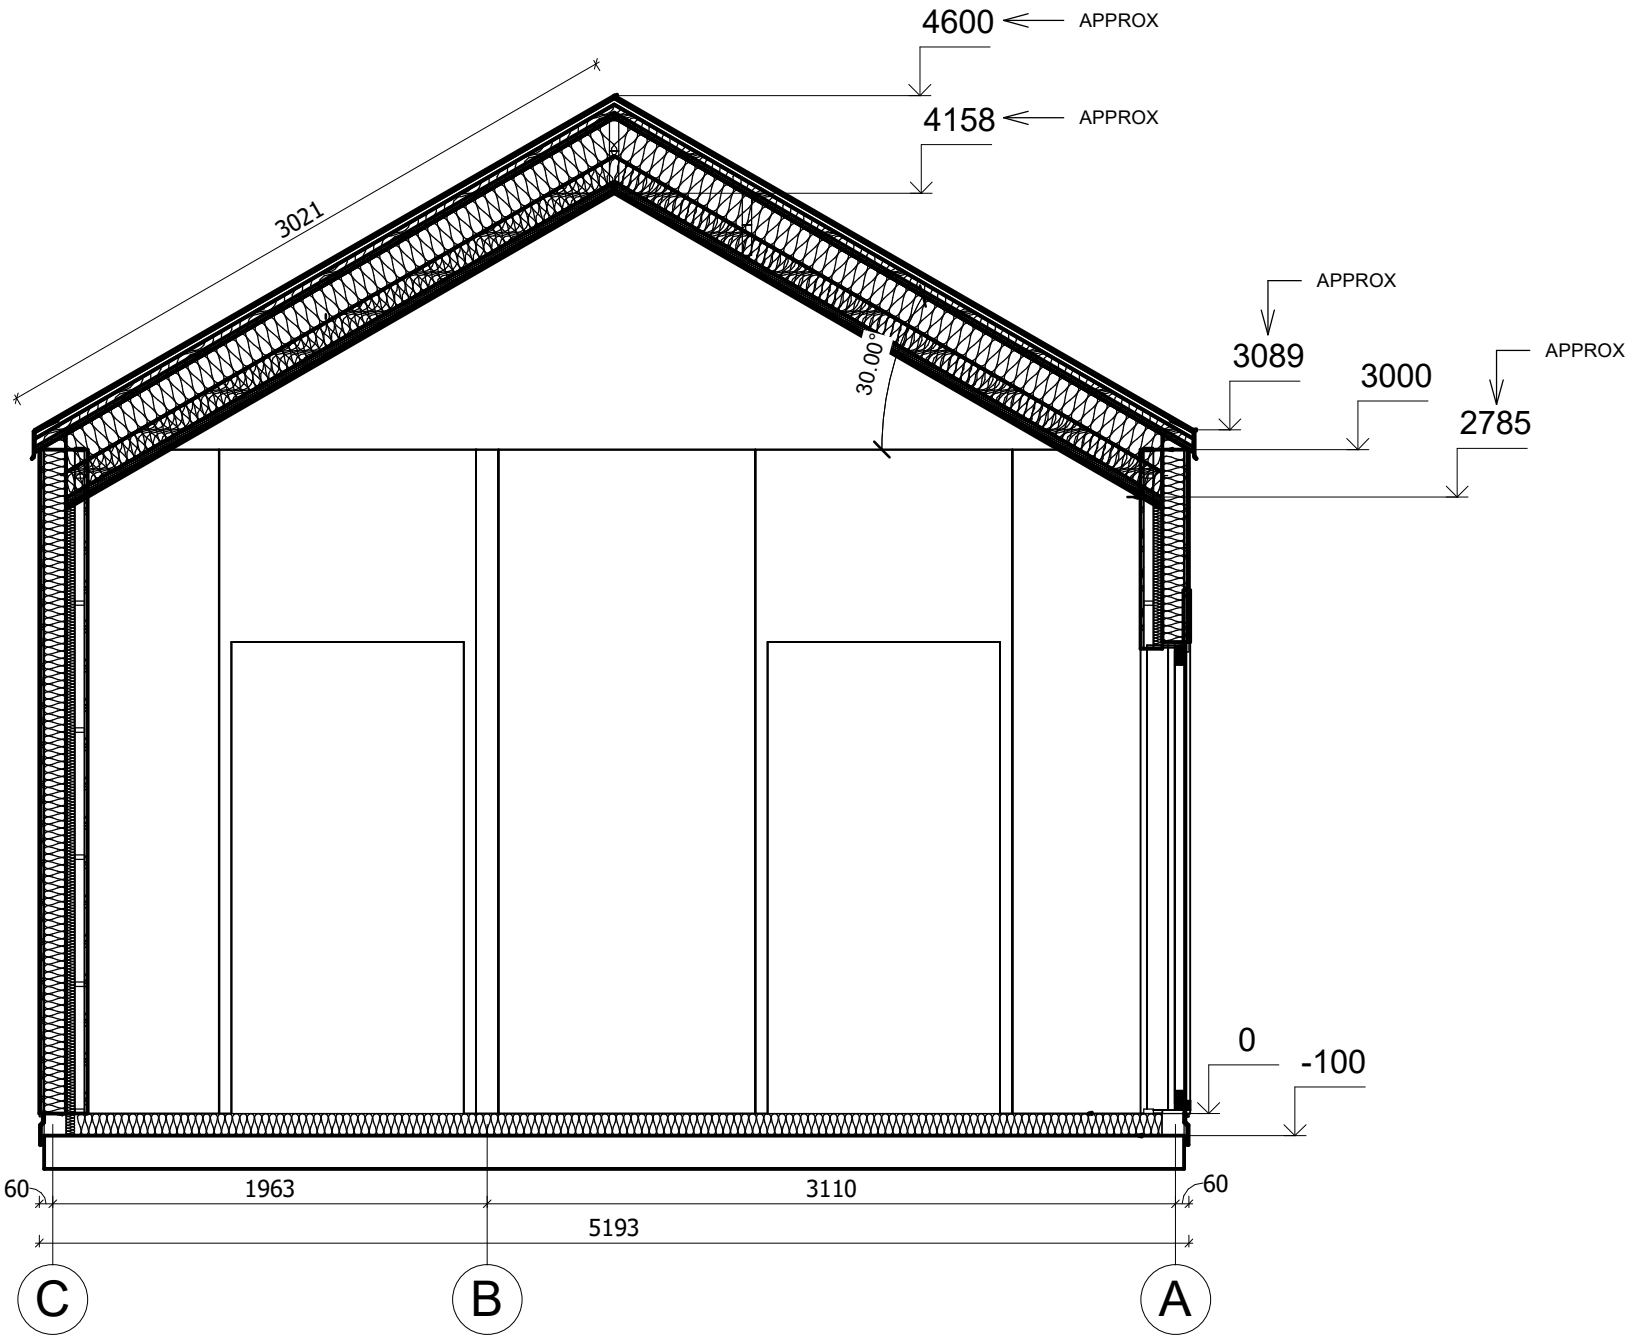


| | | | | | | |
|---|---|---|---|---|---|---|
| All interior area | 33.0 m2 | Profile | S100_A1 | | Project | V10_A1_THERMO_7.5x5.1_S100 | Scale |
| All roof area | 45.8 m2 | All terrace | | 2025-12-02 14:04:15 | Drawing name | VERTICAL SECTION 2-CA | 1 : 35 |