Eko Architektura

Domek całoroczny 17 m² modułowy WARTA S1_A1_ROI 4,8 x 4,6 m, DOM CAŁOROCZNY REKREACJI INDYWIDUALNEJ W STANIE PODSTAWOWYM, System ociepleń PREMIUM PLUS S58 + stolarka 3 szybowe PVC + trzykrotne malowana elewacja + dostawa

Produkt
#S1_A1_ROI_4,8x4,6_DOMCAŁOROCZNYREKREACJIINDYWIDUALNEJWSTANIEPODS

47800.00 zł

https://domyekoarchitektura.pl/domek-letniskowy-caloroczny-warta-s1-a1-roi

Tel.: +48 856 723 031
Kontakt mailowy: sklep@domyekoarchitektura.pl
www.domyekoarchitektura.pl

Opis WARTOŚĆ
Grubość ścian 136 mm
Wymiary ścian (szerokość x długość) 4,8 x 4,65m
Wysokość ścian 2000 mm
Wysokość do kalenicy 2492 mm
Powierzchnia podłogi 17,2 m²
Powierzchnia dachu 22,8 m²
Kąt nachylenia dachu 10,5 ° odpowiada 18 %
Obliczone obciążenie konstrukcji dachu 150 kg/m²
Okna Szt. / stronę otwarcia sprawdź według rysunków projektu
Drzwi Szt. / stronę otwarcia sprawdź według rysunków projektu
Zastosowane szkło Podwójne zespolone
Wypust dachowy Sprawdź według rysunków projektu
Powierzchnia zewnętrzna (ściany) 50 m²
Powierzchnia wewnętrzna (ściany) 43 m²
Poziom wilgotności drewna ~ 18 %
Wymiary i waga opakowania
H 1160 x B 1200 x L 5000 mm = 1300 kg
H 1160 x B 1200 x L 5000 mm = 1300 kg

PREMIUM PLUS | PREMIUM PLUS PVC
+ Hydroizolacja na fundament pod podwaliny
+ Impregnowane podwaliny (belki) fundamentow płaskich
+ Zestaw deski podłogowej + izolacja podłogi 50 mm. Istnieje zestaw podłogi winylowej z opcją PREMIUM PLUS PVC
+ Zestaw listwy przypodłogowej
+ Ściany - pionowe panele niemalowane w technologii szkieletu drewnianego + izolacja ściany 100 mm + wykończeniem wewnętrznym (niemalowana boazeria). Zestaw malowanych ścian zewnętrznych jest dostępny z opcją PREMIUM PLUS PVC

+ Drabina albo schody do antresoli, mansardy lub II piętra sprawdź według rysunków projektu i specyfikacji technicznej
+ Podłoga piętra - deska drewniana sprawdź według rysunków projektu
+ Zestaw dachu + Izolacja 150 mm + niemalowana boazeria sufitowa.

+ Zestaw elementów wykończeniowych z drewna
+ Istnieje zestaw z opcją pokrycie dachu: gont bitumiczny
+ Zestaw elementów montażowych
+ Materiały uszczelniające
+ Okna i drzwi drewniane. Zestaw okien i drzwi z podwójną szybą. Ocynkowany próg do drzwi wejściowych. Drzwi wewnętrzne całkowicie drewniane bez progu Istnieje zestaw okien i drzwi PVC z opcją PREMIUM PLUS PVC

+ Typ okien oraz drzwi wejściowych prosimy sprawdź według rysunków projektu
+ Stronę otwarcia okien i drzwi sprawdź według rysunków projektu
+ Podwojna uszczelka gumowa dla okien i drzwi oraz zestaw zamków i klamek
+ Zestaw desek do tarasu sprawdź według rysunków projektu

RZUT PLANU

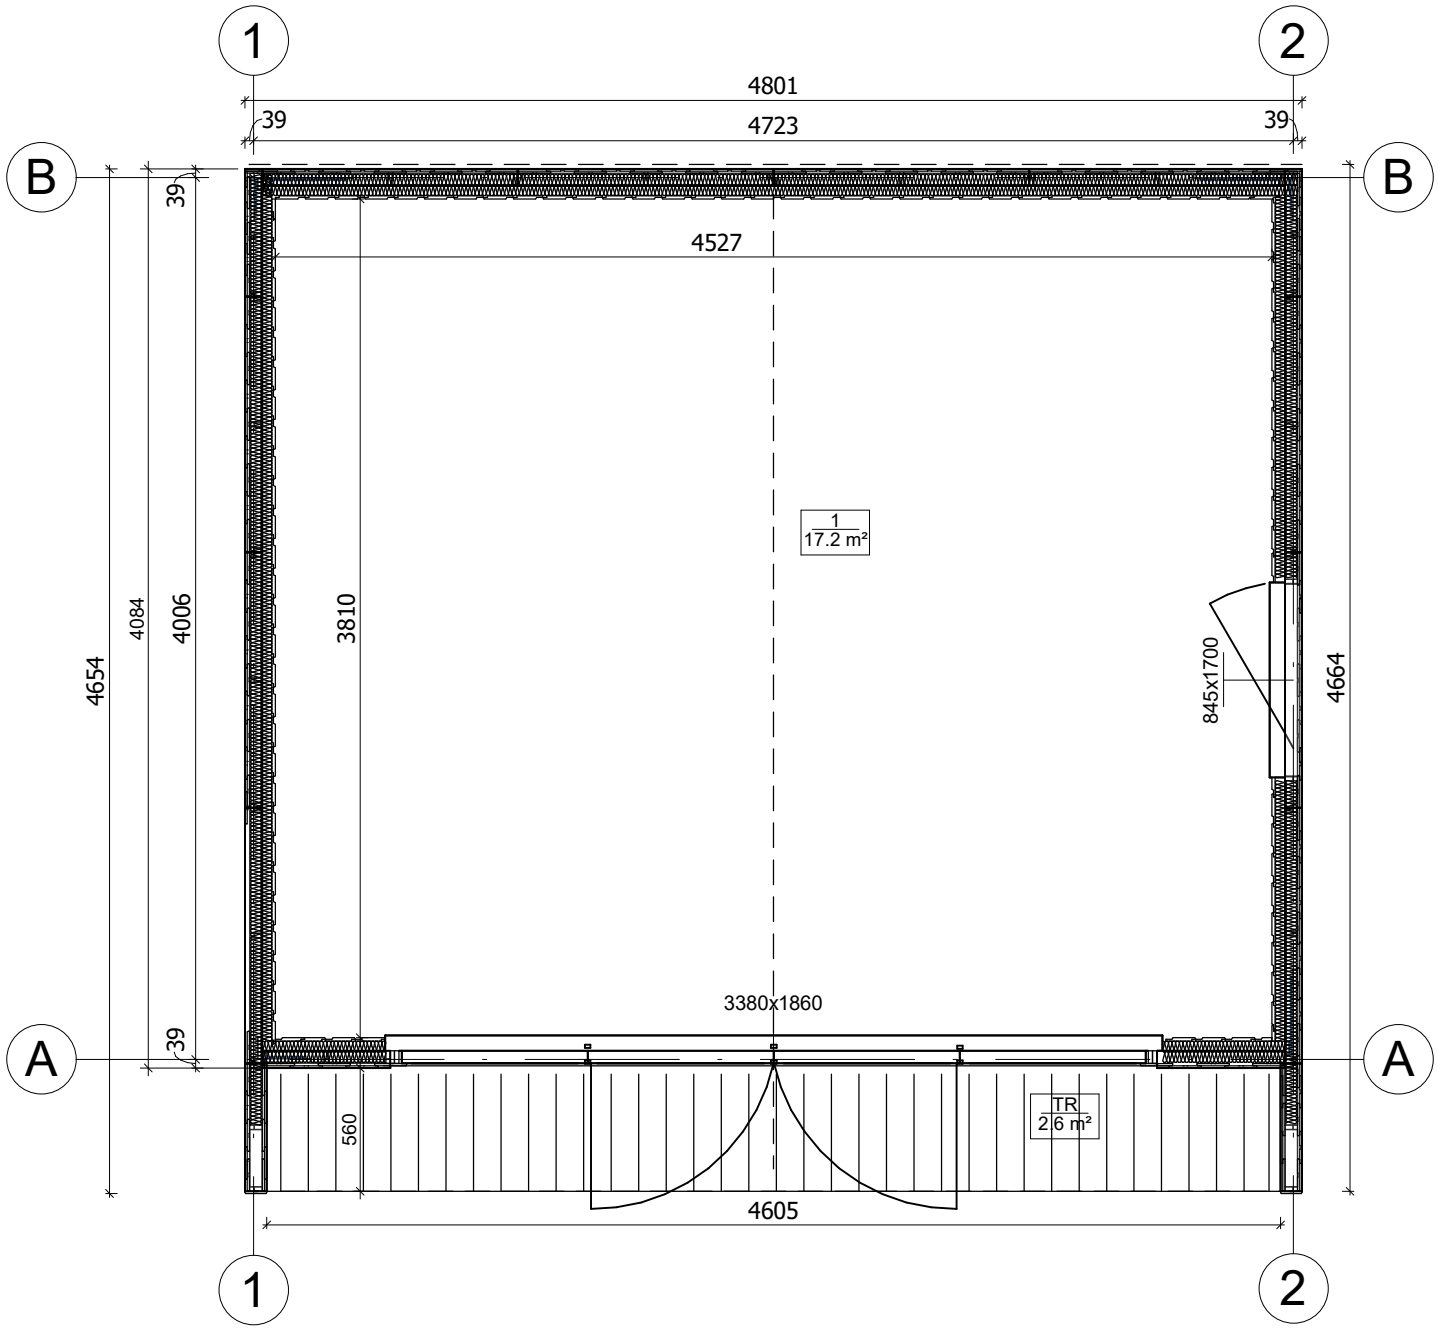

All interior area	17.2 m2	Profile	S58_A1	11/21/2023 4:45:39 AM	Project	S1_A1_PLUS_4.8x4.6_S58
All roof area	22.8 m2	All terrace	2.6 m2		Drawing name	1 FLOOR PLAN

Scale 1 : 35

ELEWACJA

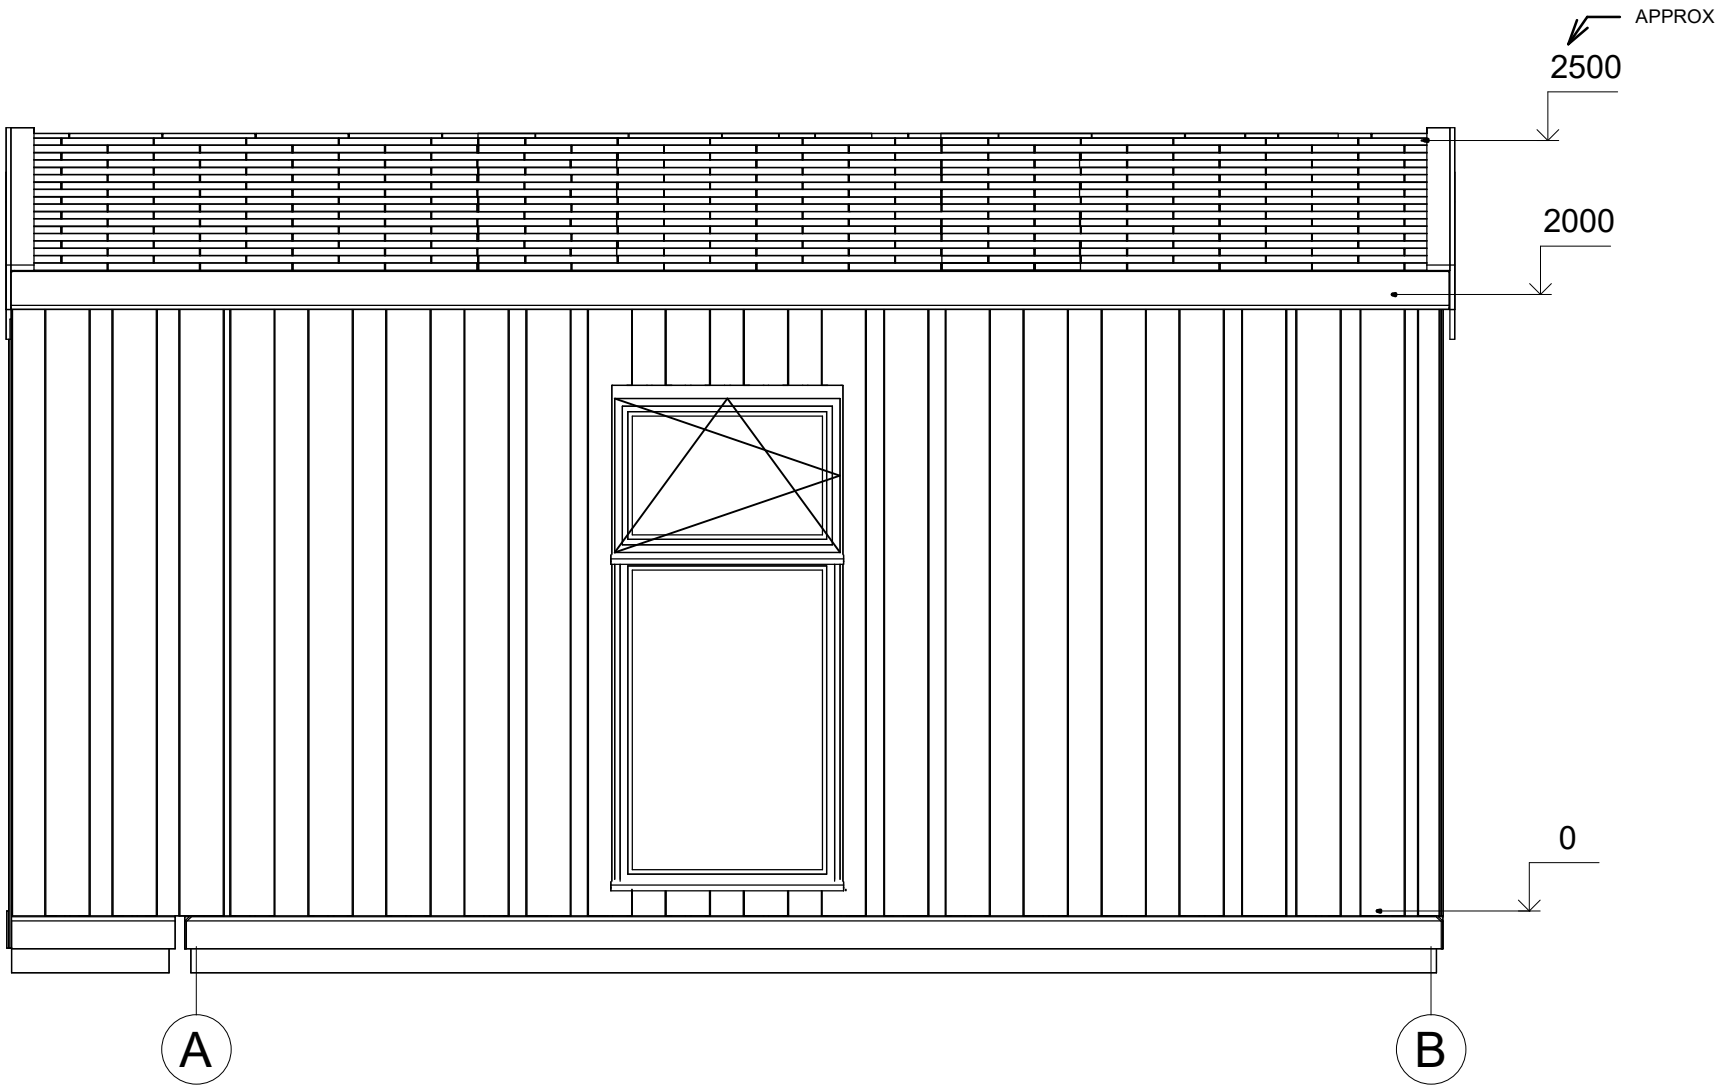

All interior area	17.2 m2	Profile	S58_A1		Project	S1_A1_PLUS_4.8x4.6_S58	Scale
All roof area	22.8 m2	All terrace	2.6 m2	12/6/2023 8:54:08 AM	Drawing name	FACADE AB	1 : 25

ELEWACJA

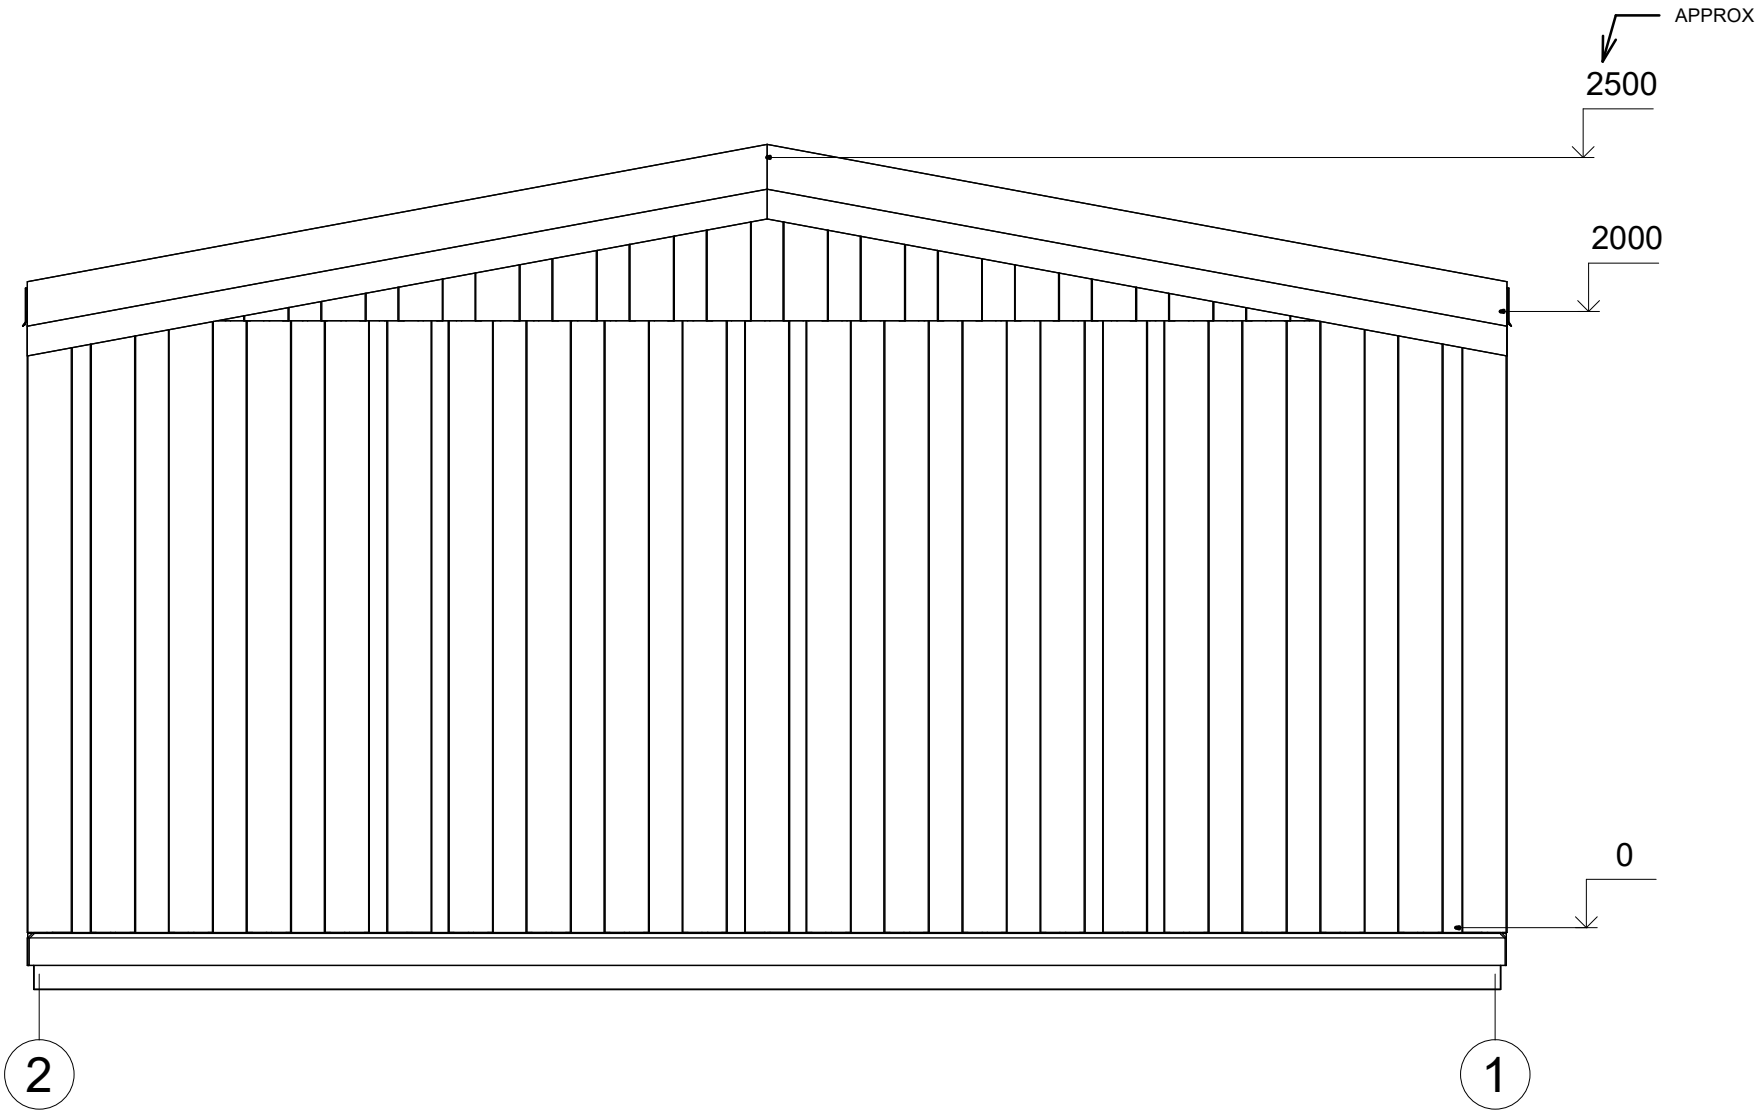

All interior area	17.2 m2	Profile	S58_A1	12/6/2023 8:54:08 AM	Project	S1_A1_PLUS_4.8x4.6_S58	Scale
All roof area	22.8 m2	All terrace	2.6 m2		Drawing name	FACADE 21	1 : 25

ELEWACJA

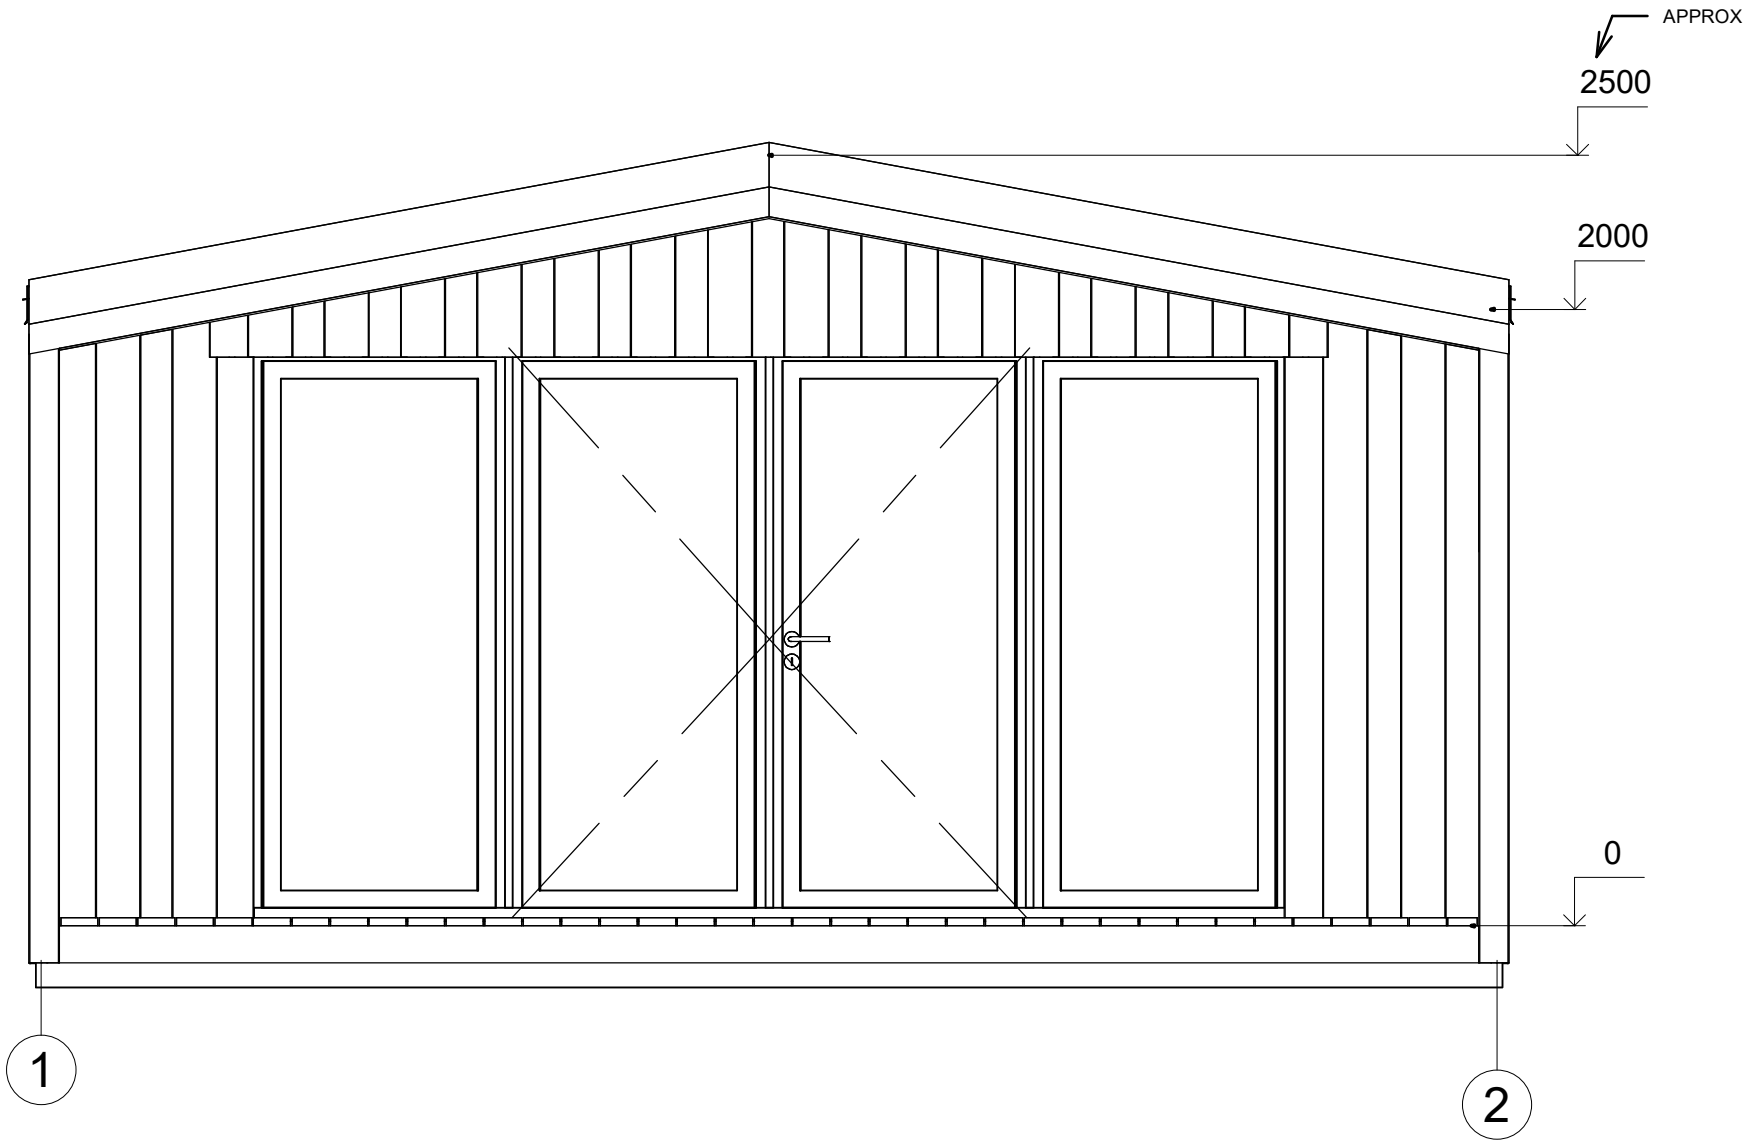

All interior area	17.2 m2	Profile	S58_A1		Project	S1_A1_PLUS_4.8x4.6_S58	Scale
All roof area	22.8 m2	All terrace	2.6 m2	12/6/2023 8:54:08 AM	Drawing name	FACADE 12	1 : 25

ELEWACJA

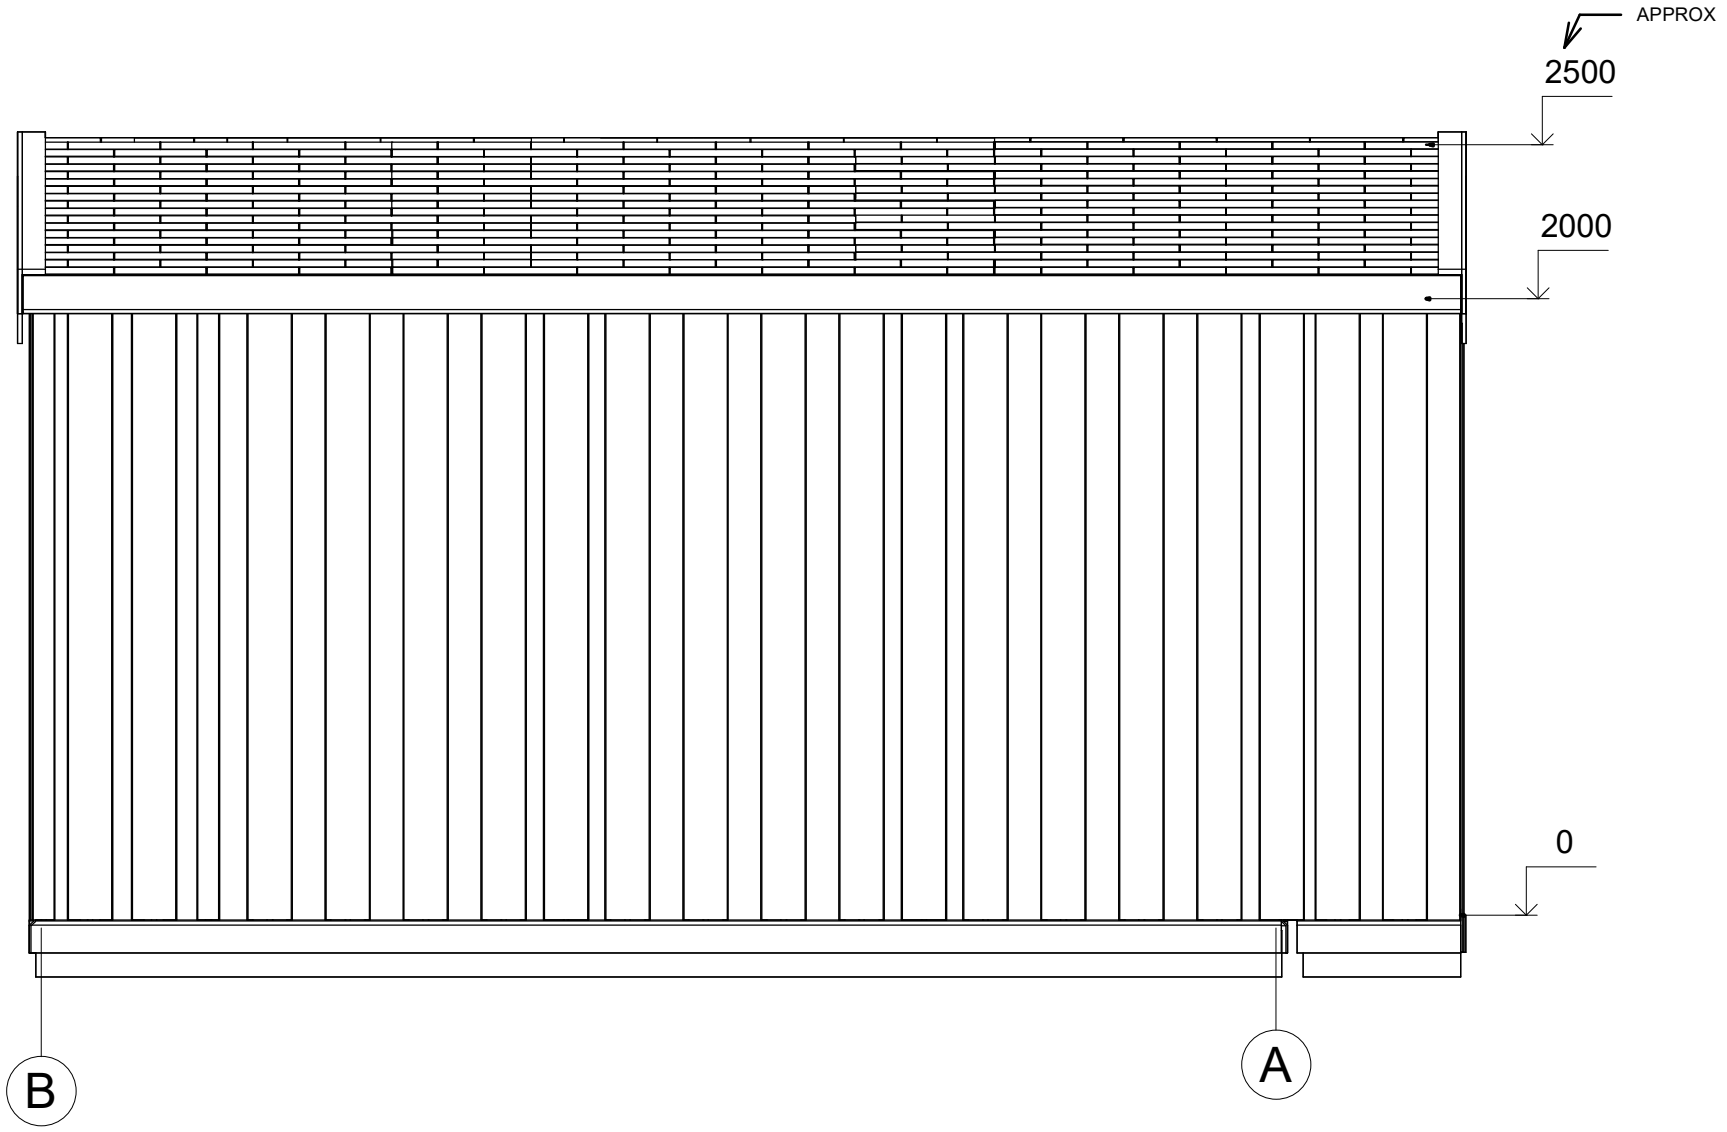

All interior area	17.2 m2	Profile	S58_A1		Project	S1_A1_PLUS_4.8x4.6_S58	Scale
All roof area	22.8 m2	All terrace	2.6 m2	12/6/2023 8:54:08 AM	Drawing name	FACADE BA	1 : 25

PRZEKROJ

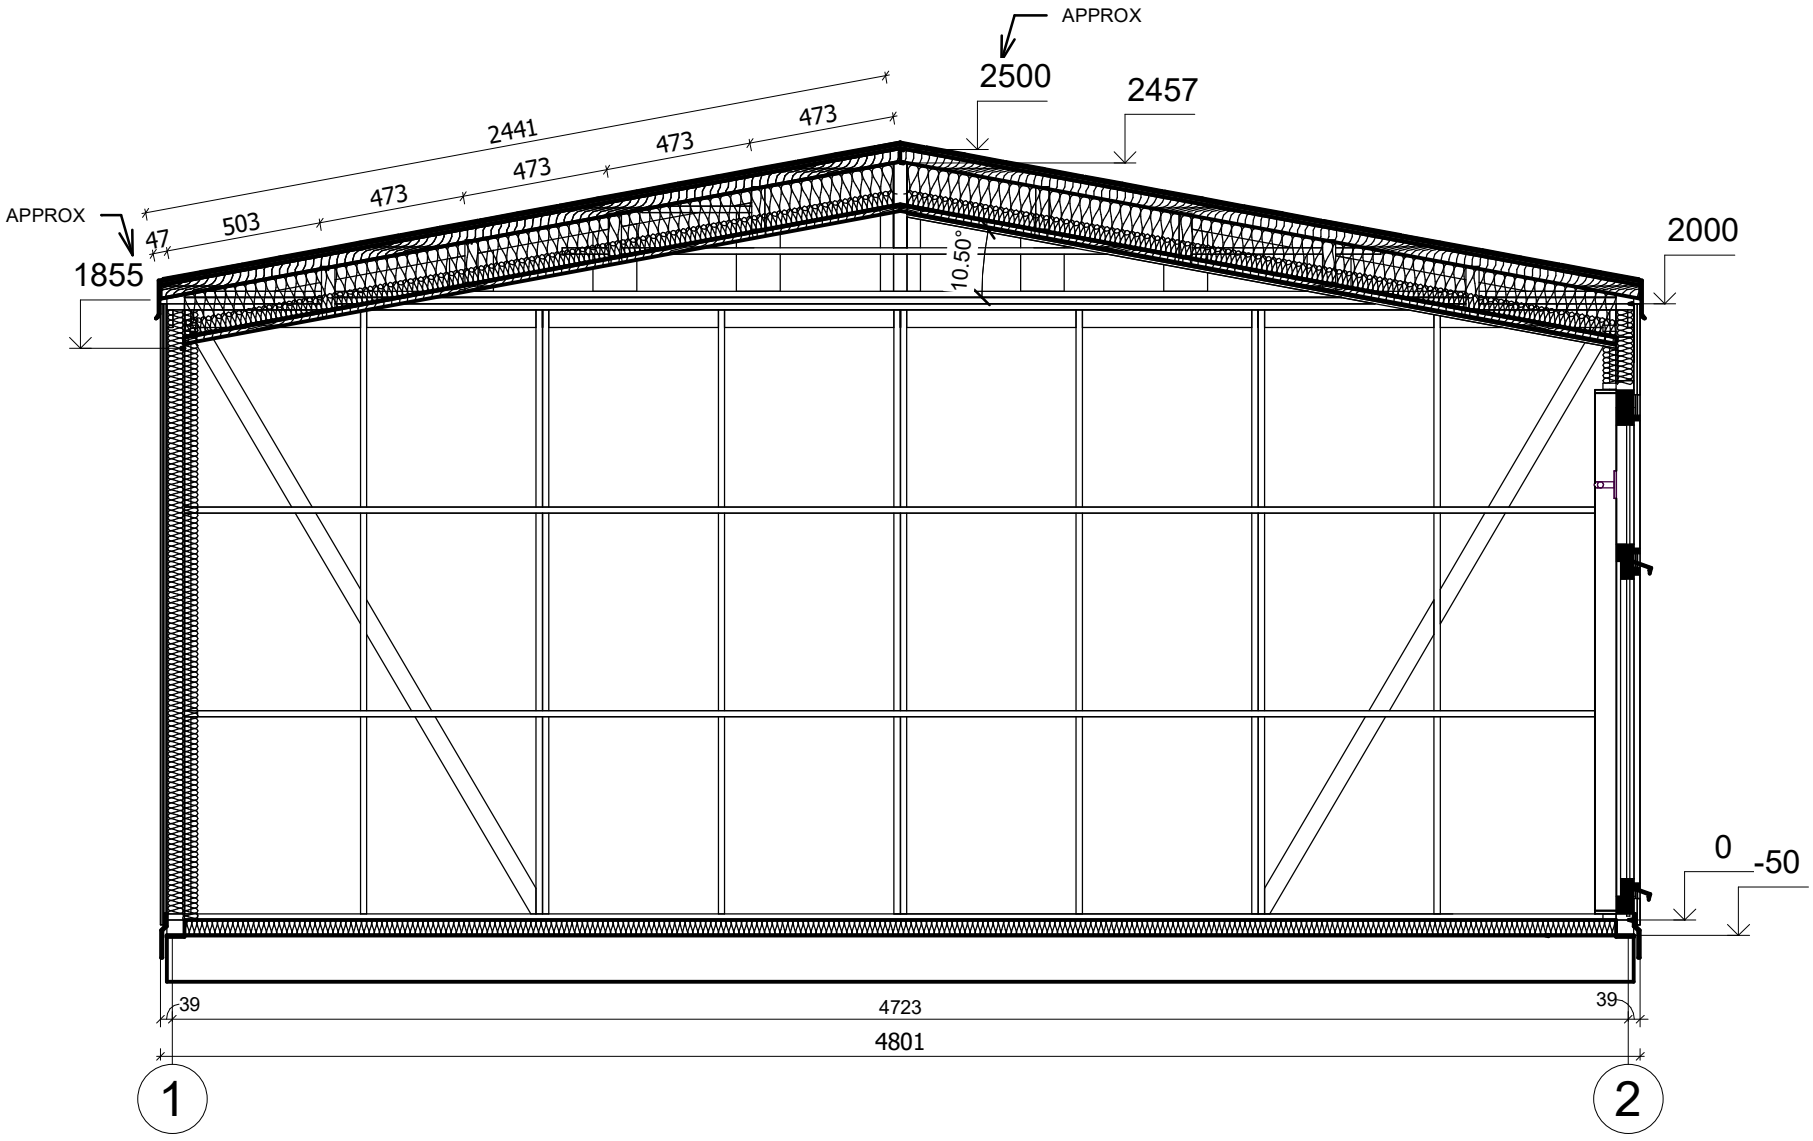

All interior area	17.2 m2	Profile	S58_A1	12/6/2023 8:46:36 AM	Project	S1_A1_PLUS_4.8x4.6_S58	Scale
All roof area	22.8 m2	All terrace	2.6 m2		Drawing name	VERTICAL SECTION B-12	1 : 25