Eko Architektura

Dom 54 m² mieszkalny, modułowy, całoroczny SZTUM V8_A2_ROI 6,9 x 7,3 m, DOM MIESZKALNY W STANIE DEWELOPERSKIM_WT 2021, Ciepła płyta fundamentowa + system ociepleń THERMO + stolarka 3 szybowe PVC + pokrycie dachu i elewacji gontem bitumycznym + orynnowanie + instalacja elektryczna, wodno-kanalizacyjna + wykończenie ścian wewnętrznych, sufitów + dostawa i montaż

Produkt #V8_A2-ROI_6,9x7,3_DOMMIESZKALNYWSTANIEDEWELOPERSKIM_WT2021_Ciepł

268240.00 zł

~~274120.00 zł~~ / Zaoszczędzisz : 5880.00 zł

Najniższa cena w ciągu ostatnich 30 dni **274120.00 zł**

Cena obowiązuje przez 15 dni

https://domyekoarchitektura.pl/dom-54-m2-mieszkalny-modulowy-caloroczny-sztum-v8-a2-roi

Tel.: +48 856 723 031
Kontakt mailowy: sklep@domyekoarchitektura.pl
www.domyekoarchitektura.pl

Opis WARTOŚĆ
Grubość ścian 178 mm
Wymiary ścian (szerokość x długość) 6,9x7,3 m
Wysokość ścian parter 2500 mm
Wysokość ścian piętro 580 mm
Wysokość do kalenicy 5552 mm
Powierzchnia podłogi parter 30,2 m²
Powierzchnia podłogi piętro 24,6 m²
Powierzchnia dachu 55,2 m²
Kąt nachylenia dachu 40 ° odpowiada 83,91 %
Obliczone obciążenie konstrukcji dachu 250 kg/m²
Okna Szt. / stronę otwarcia sprawdź według rysunków projektu
Drzwi Szt. / stronę otwarcia sprawdź według rysunków projektu
Zastosowane szkło Podwójne zespolone
Wypust dachowy Sprawdź według rysunków projektu
Powierzchnia zewnętrzna (ściany) 103 m²
Powierzchnia wewnętrzna (ściany) 158 m²
Poziom wilgotności drewna ~ 18 %

Wymiary i waga opakowania
H 1160 x B 1200 x L 5000 mm = 1300 kg x 15 szt.

Ostateczny, szczegółowy skład zestawu produktu jest uzależniony od opcji wybranych przez Klienta w konfiguratorze. W związku z tym prezentowany opis ma charakter poglądowy i może różnić się od finalnej specyfikacji zamówienia.

RZUT PLANU

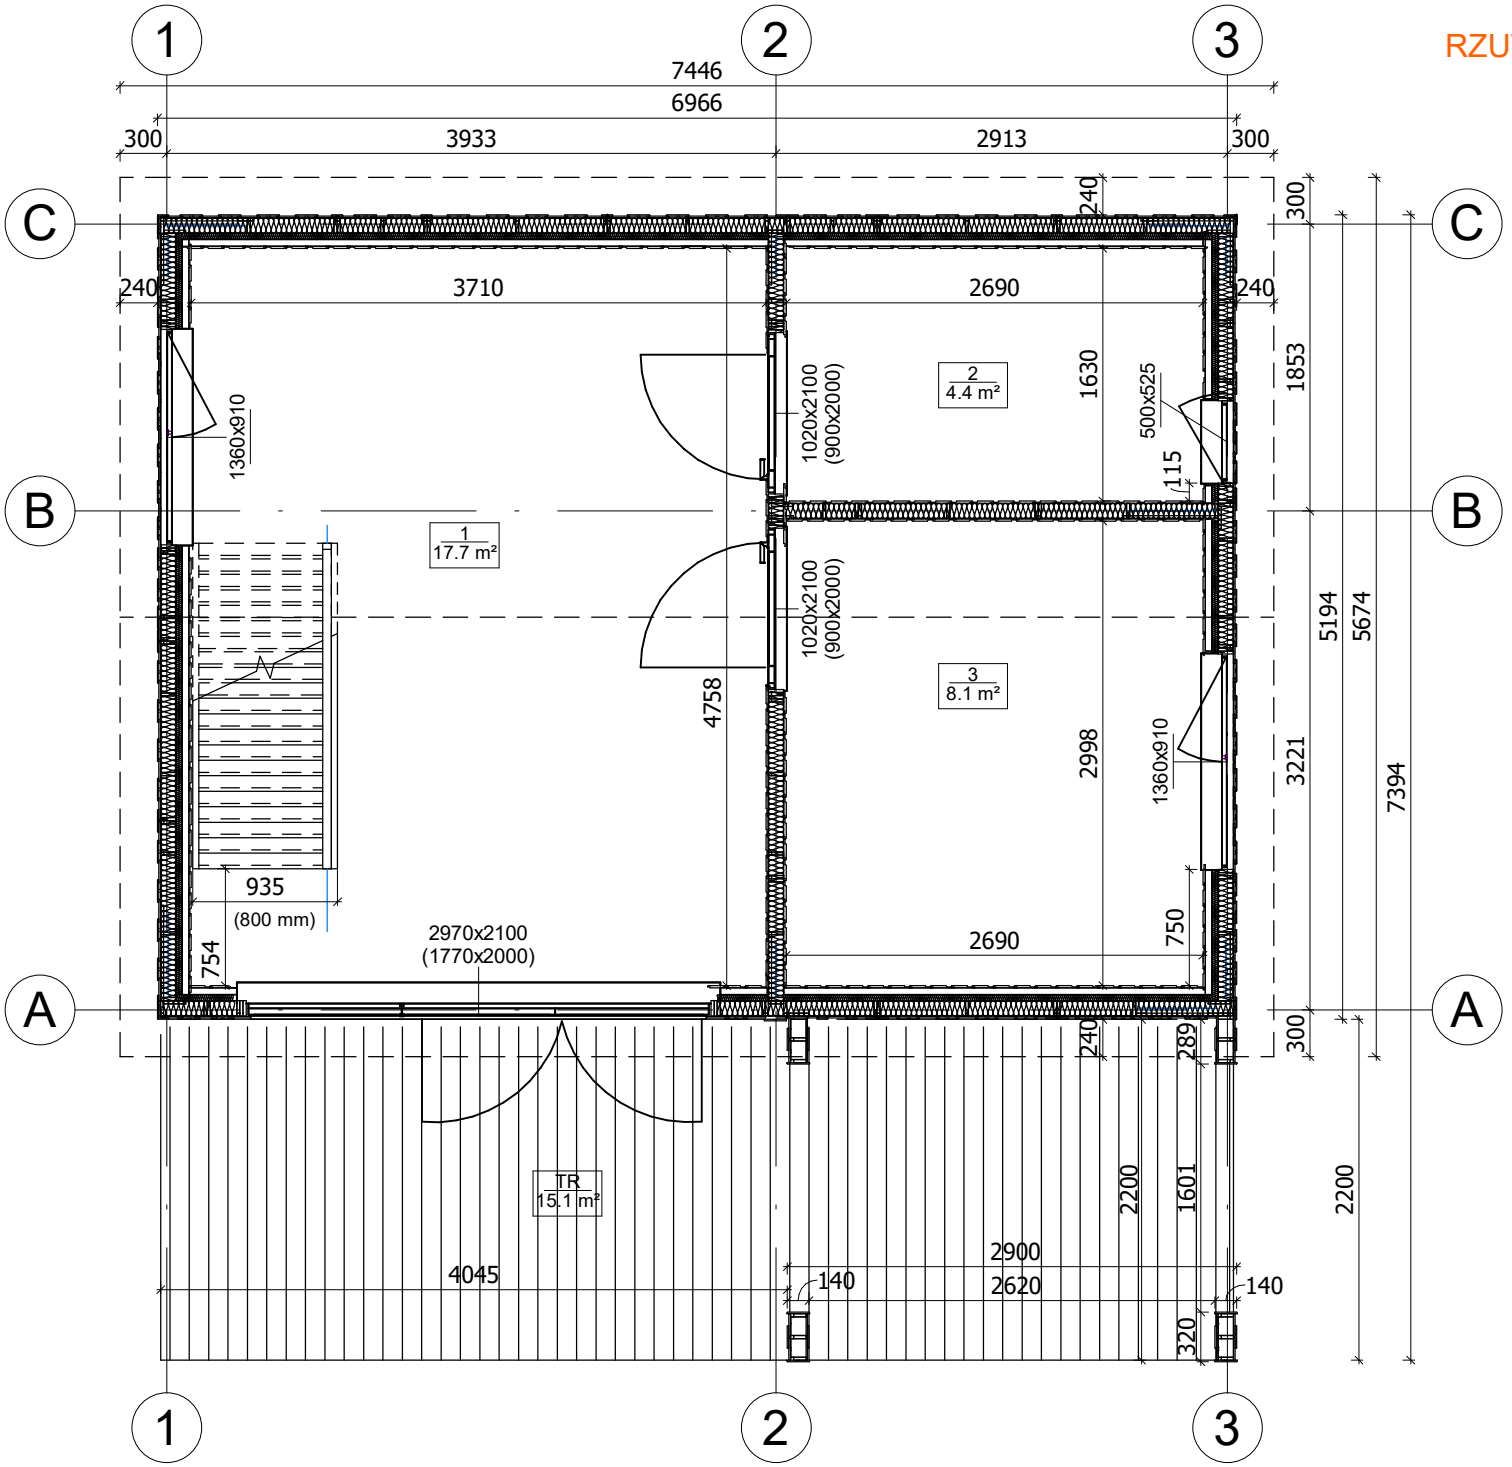

opcja tarasu
opcja pergoli

All interior area	53.4 m2	Profile	S100_A1		Project	V8_A1_THERMO_7.4x5.6_S100	Scale
All roof area	55.2 m2	All terrace	15.1 m2	2025-10-19 04:34:01	Drawing name	1 FLOOR PLAN	1 : 50

RZUT PLANU

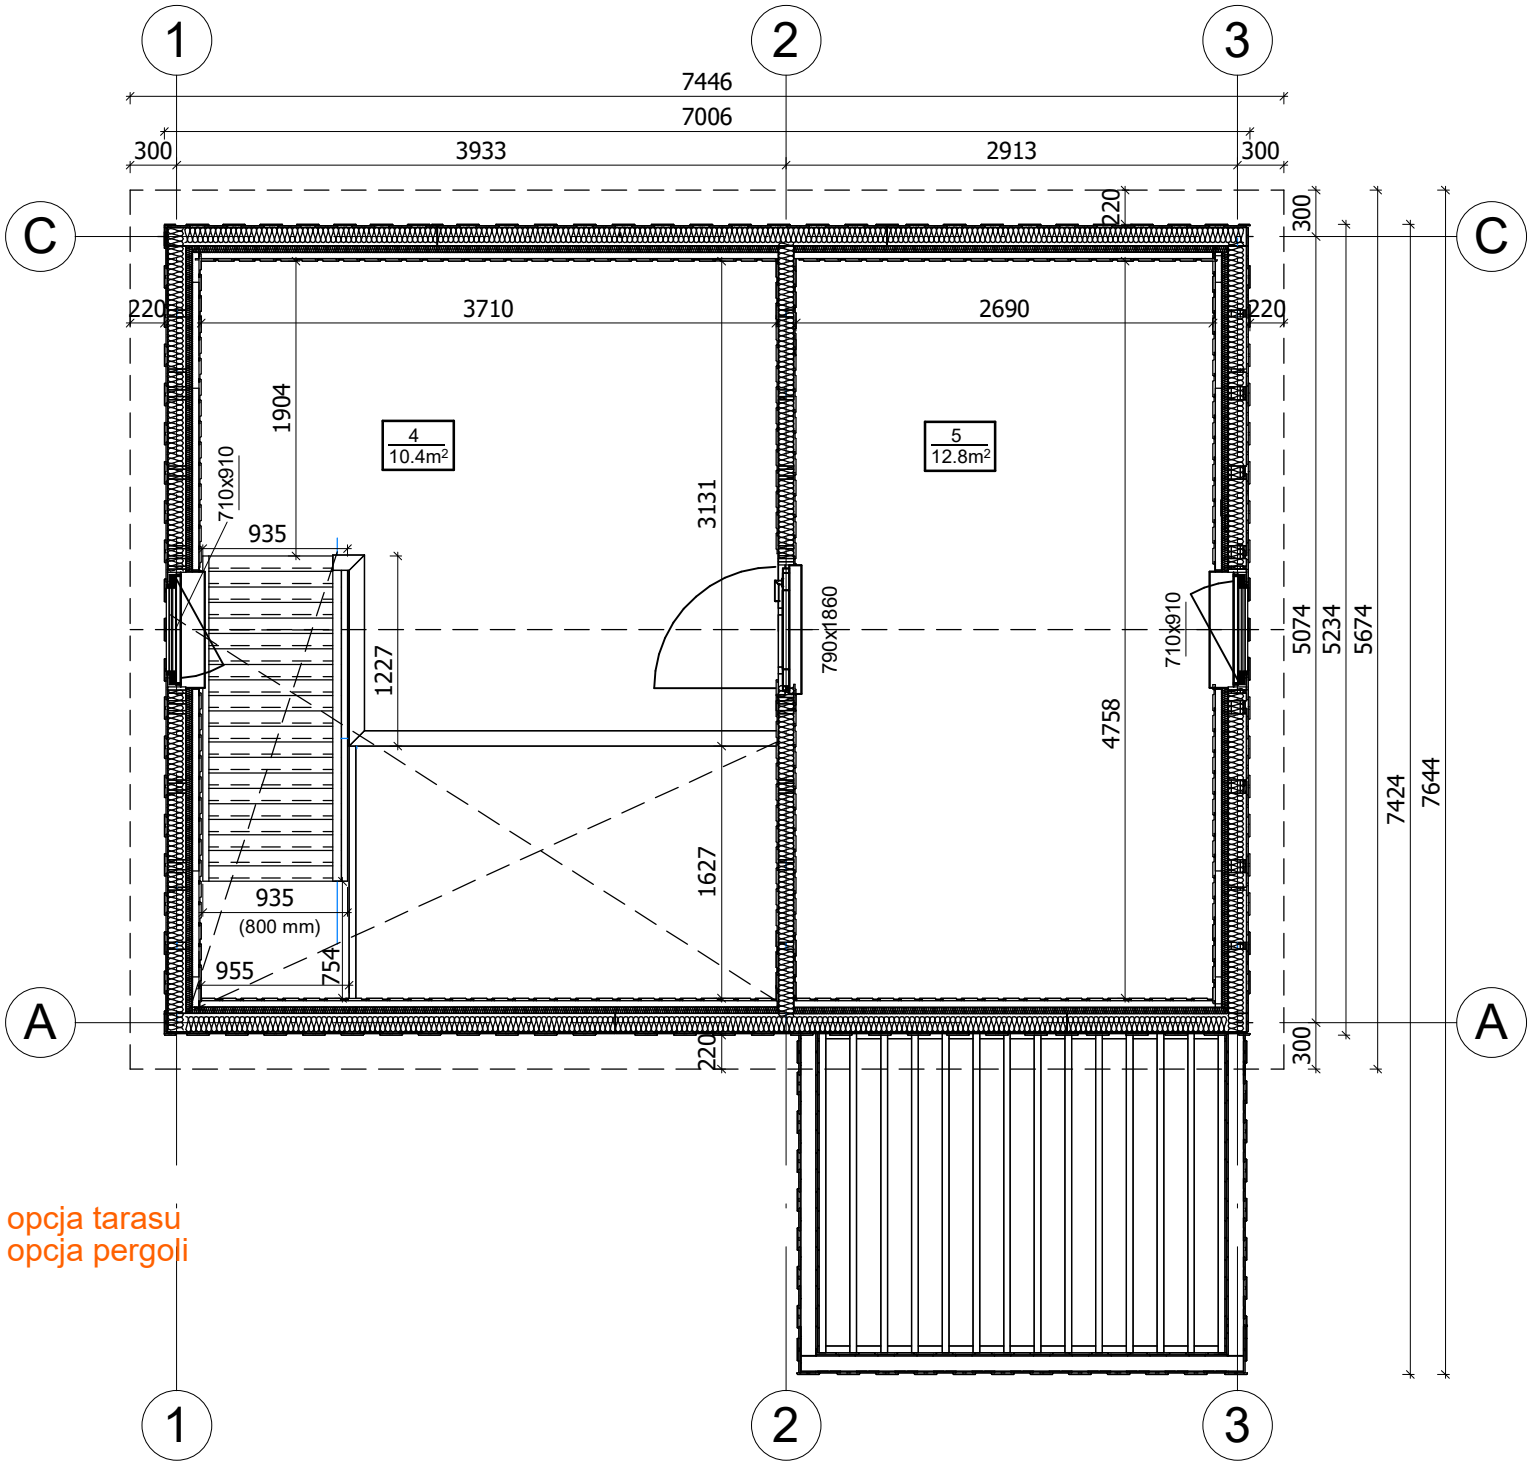

opcja tarasu
opcja pergoli

All interior area	53.4 m2	Profile	S100_A1		Project	V8_A1_THERMO_7.4x5.6_S100	Scale
All roof area	55.2 m2	All terrace	15.1 m2	2025-10-19 04:34:03	Drawing name	2 FLOOR PLAN	1 : 50

PRZEKROJ

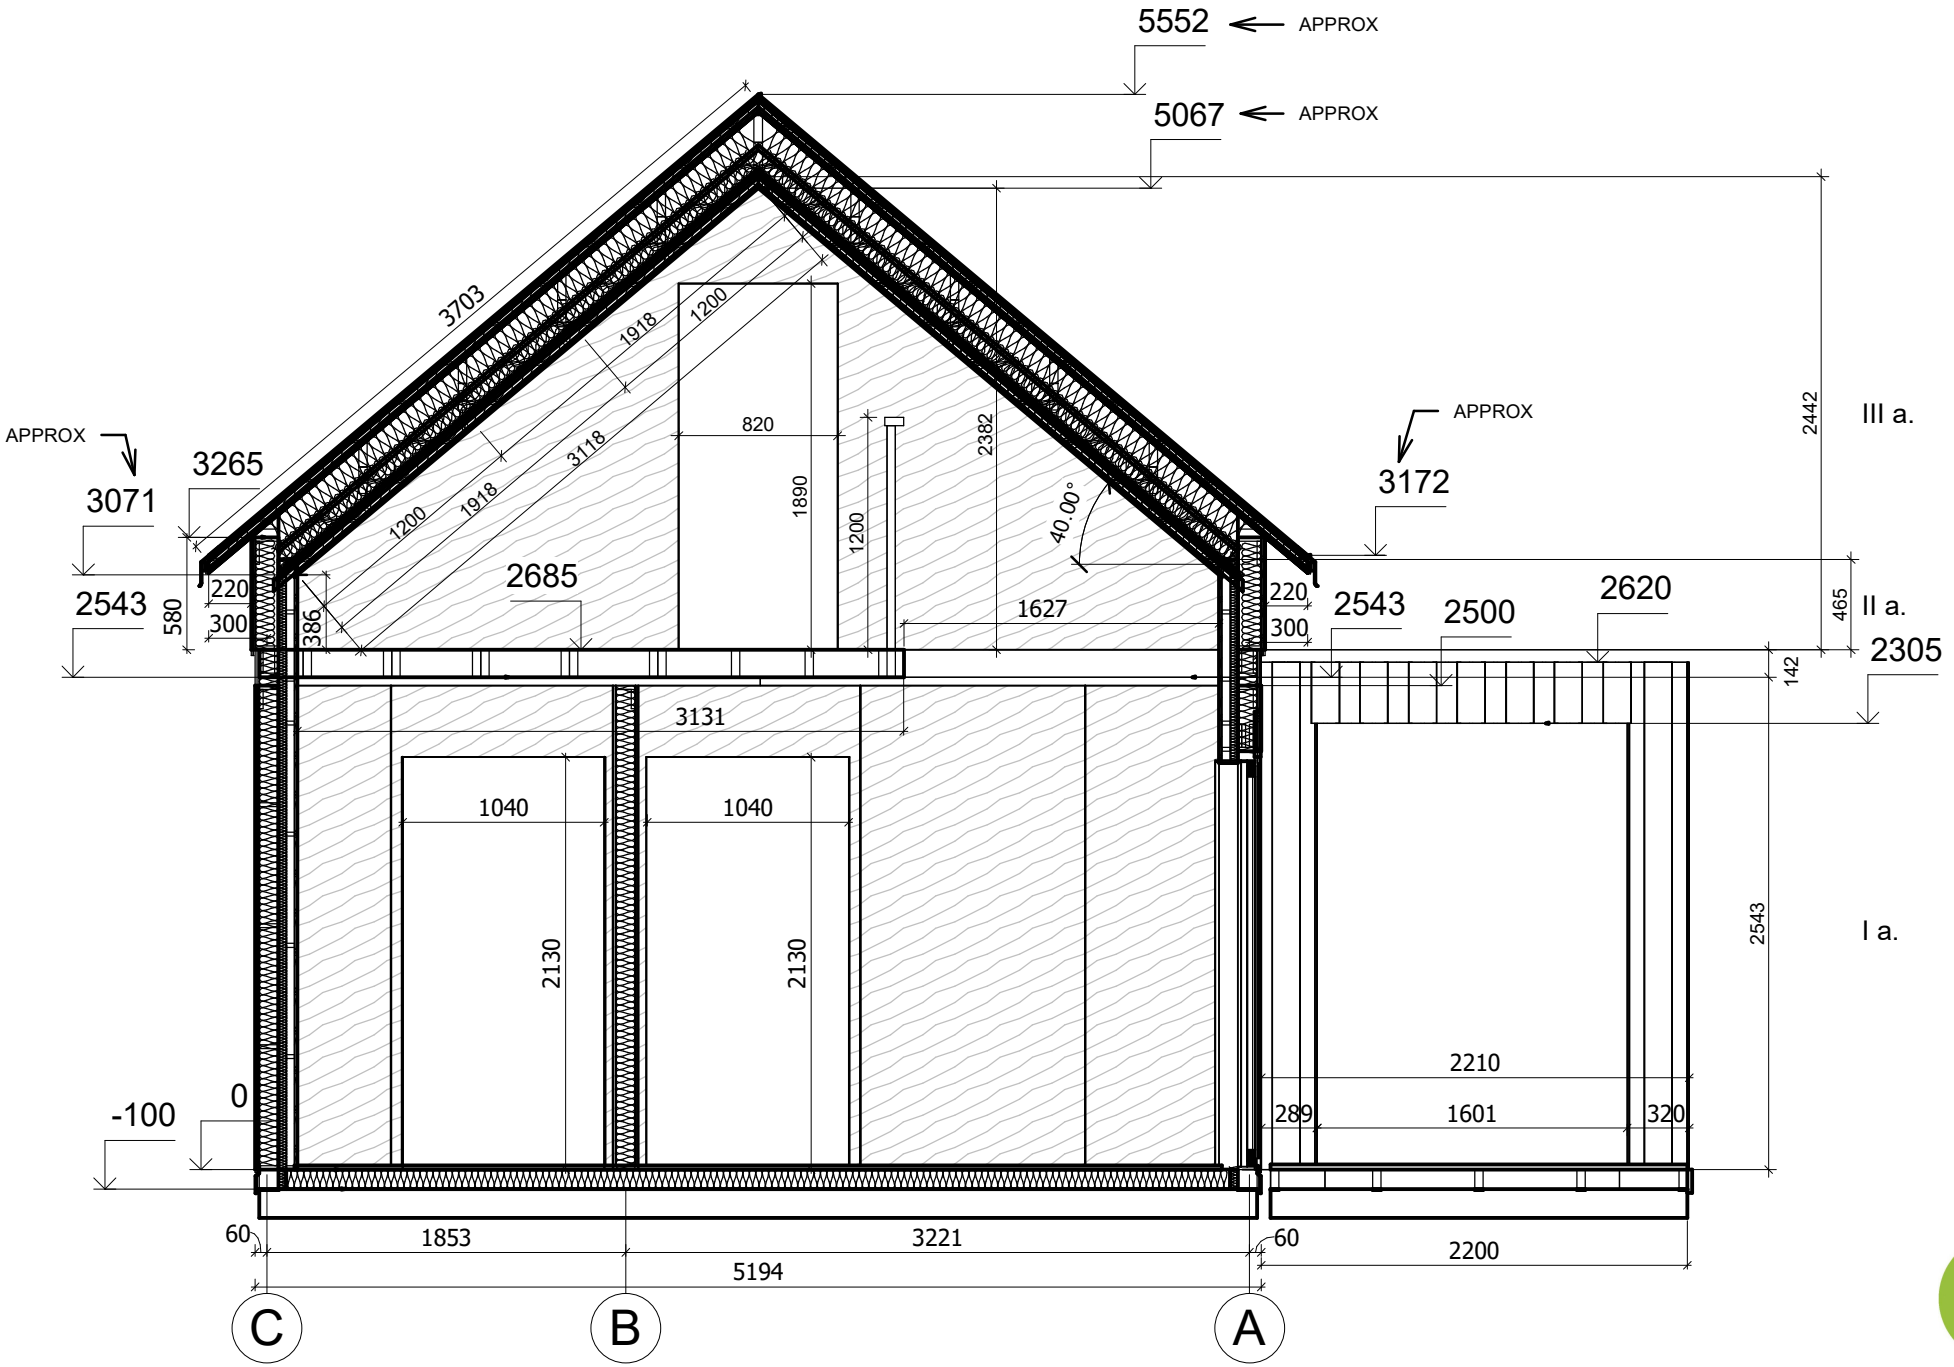

All interior area	53.4 m2	Profile	S100_A1		Project	V8_A1_THERMO_7.4x5.6_S100	Scale
All roof area	55.2 m2	All terrace	15.1 m2	2025-10-20 04:36:03	Drawing name	VERTICAL SECTION 2-CA	1 : 40