Eko Architektura

Dom 43 m² mieszkalny, modułowy, całoroczny KANIN V21_A1_ROI 12,9 x 4,5 m, DOM MIESZKALNY W STANIE SUROWYM ZAMKNIĘTYM_ WT 2021, Ciepła płyta fundamentowa + system ociepleń THERMO + stolarka 3 szybowe PVC + trzykrotne malowana elewacja + pokrycie dachu i orynnowanie + dostawa i montaż zestawu

Produkt
#V21_A1_ROI_12,9x4,5_DOMMIESZKALNYWSTANIESUROWYMZAMKNIĘTYM_WT2021

230500.00 zł

~~232800.00 zł~~ / Zaoszczędzisz : 2300.00 zł

Najniższa cena w ciągu ostatnich 30 dni **232800.00 zł**

Cena obowiązuje przez 15 dni

https://domyekoarchitektura.pl/dom-43-m2-mieszkalny-modulowy-caloroczny-kanin-v21-a1-roi

Tel.: +48 856 723 031
Kontakt mailowy: sklep@domyekoarchitektura.pl
www.domyekoarchitektura.pl

Grubość ścian 218 mm
Wymiary ścian (dlugość x szerokość) 12,3 x 4,2 m
Wysokość ścian min. 3000 mm
Wysokość ścian max. 3849 mm
Wysokość do kalenicy 4458 mm
Powierzchnia podłogi 43 m²
Powierzchnia dachu 60,4 m²
Kąt nachylenia dachu 15 ° odpowiada 26,8 %
Obliczone obciążenie konstrukcji dachu 250 kg/m²
Okna PVC / stronę otwarcia sprawdź według rysunków projektu
Drzwi PVC / stronę otwarcia sprawdź według rysunków projektu
Zastosowane szkło Trzyszybowe
Wypust dachowy Sprawdź według rysunków projektu
Powierzchnia zewnętrzna (ściany) 83 m²
Powierzchnia wewnętrzna (ściany) 160 m²
Poziom wilgotności drewna ~ 18 %
Wymiary i waga opakowania
H 1160 x B 1200 x L 5000 mm = 1300 kg x 13

Ostateczny, szczegółowy skład zestawu produktu jest uzależniony od opcji wybranych przez Klienta w konfiguratorze. W związku z tym prezentowany opis ma charakter poglądowy i może różnić się od finalnej specyfikacji zamówienia.

3D WIZUALIZACJA

All interior area	43.0 m2	Profile	S100_A1		Project	V21_A1_THERMO_12.3x4.2_S100	Scale
All roof area	60.4 m2	All terrace		2026-02-17 11:10:01	Drawing name	3D VISUALIZATION	

3D WIZUALIZACJA

All interior area	43.0 m2	Profile	S100_A1		Project	V21_A1_THERMO_12.3x4.2_S100	Scale
All roof area	60.4 m2	All terrace		2026-02-17 11:10:02	Drawing name	3D VISUALIZATION	

RZUT PLANU

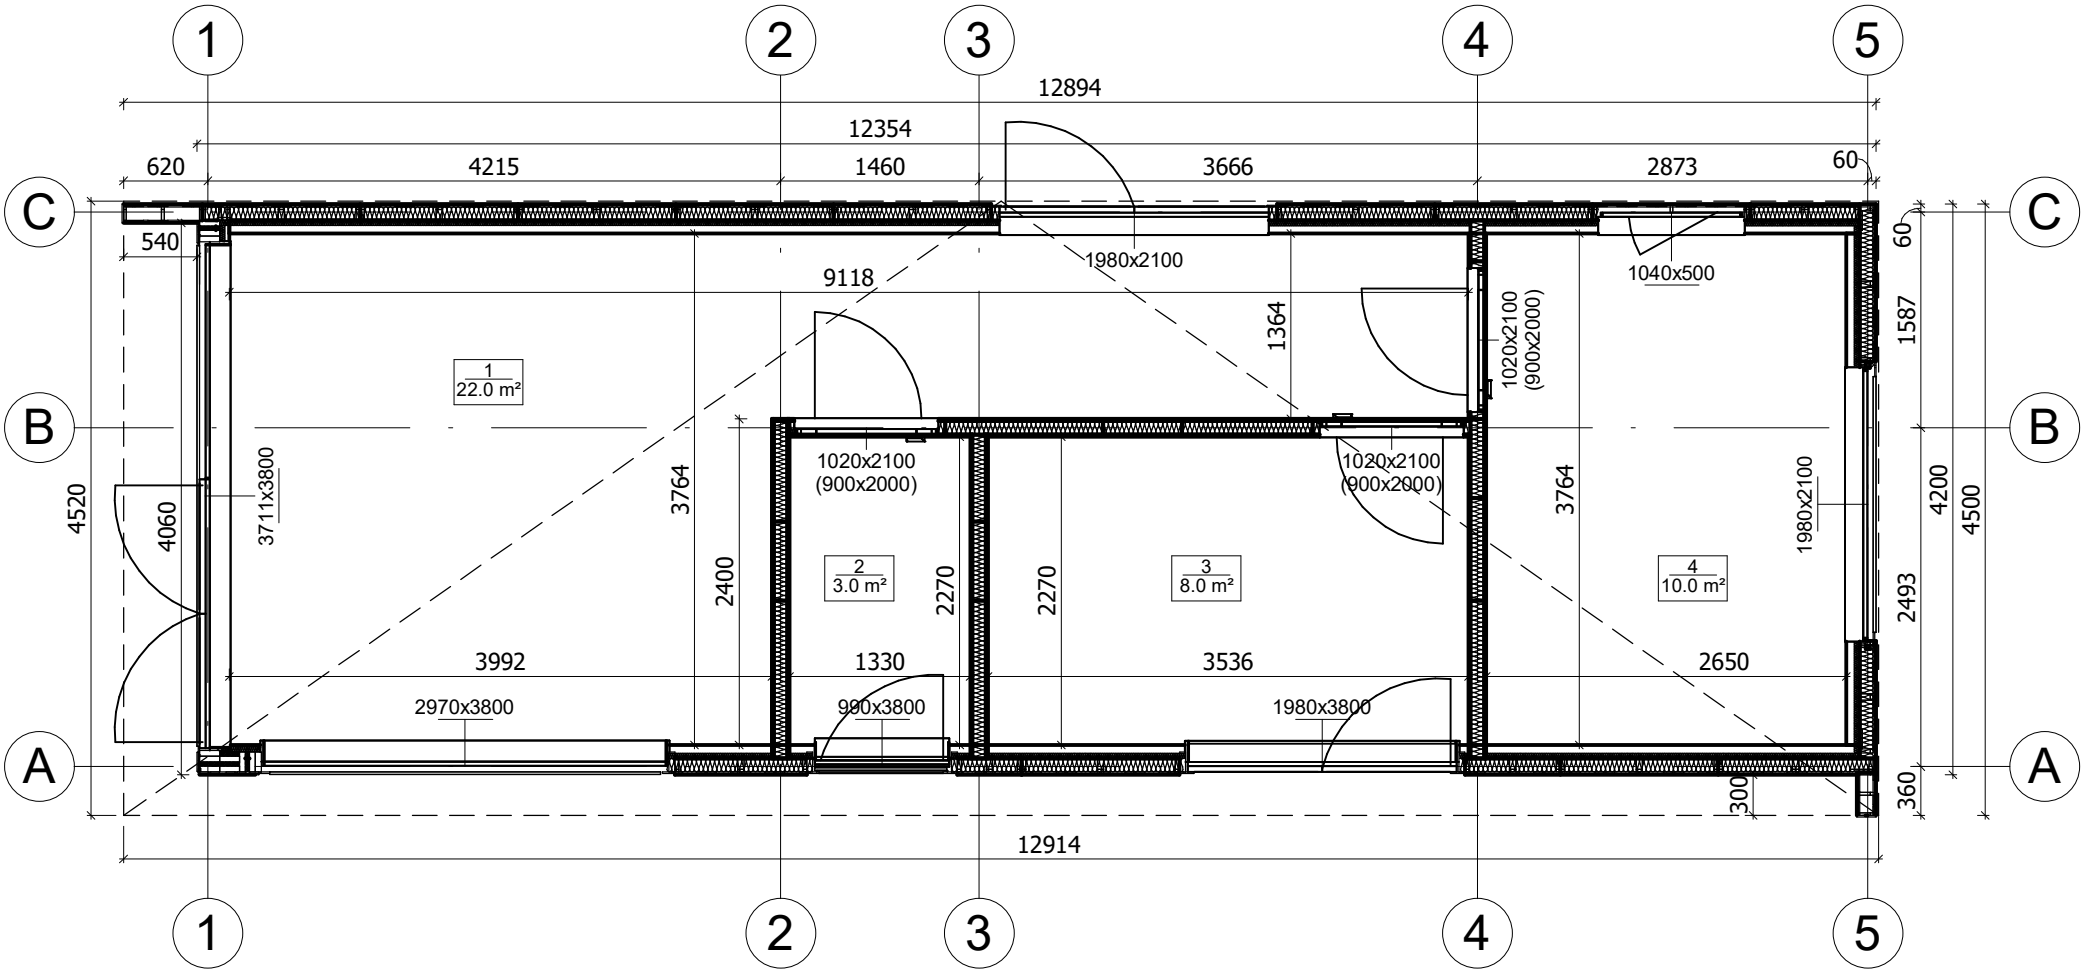

All interior area	43.0 m2	Profile	S100_A1	Project	V21_A1_THERMO_12.3x4.2_S100
All roof area	60.4 m2	All terrace	2026-02-17 11:40:04	Drawing name	1 FLOOR PLAN

Scale 1 : 57

PRZEKROJ

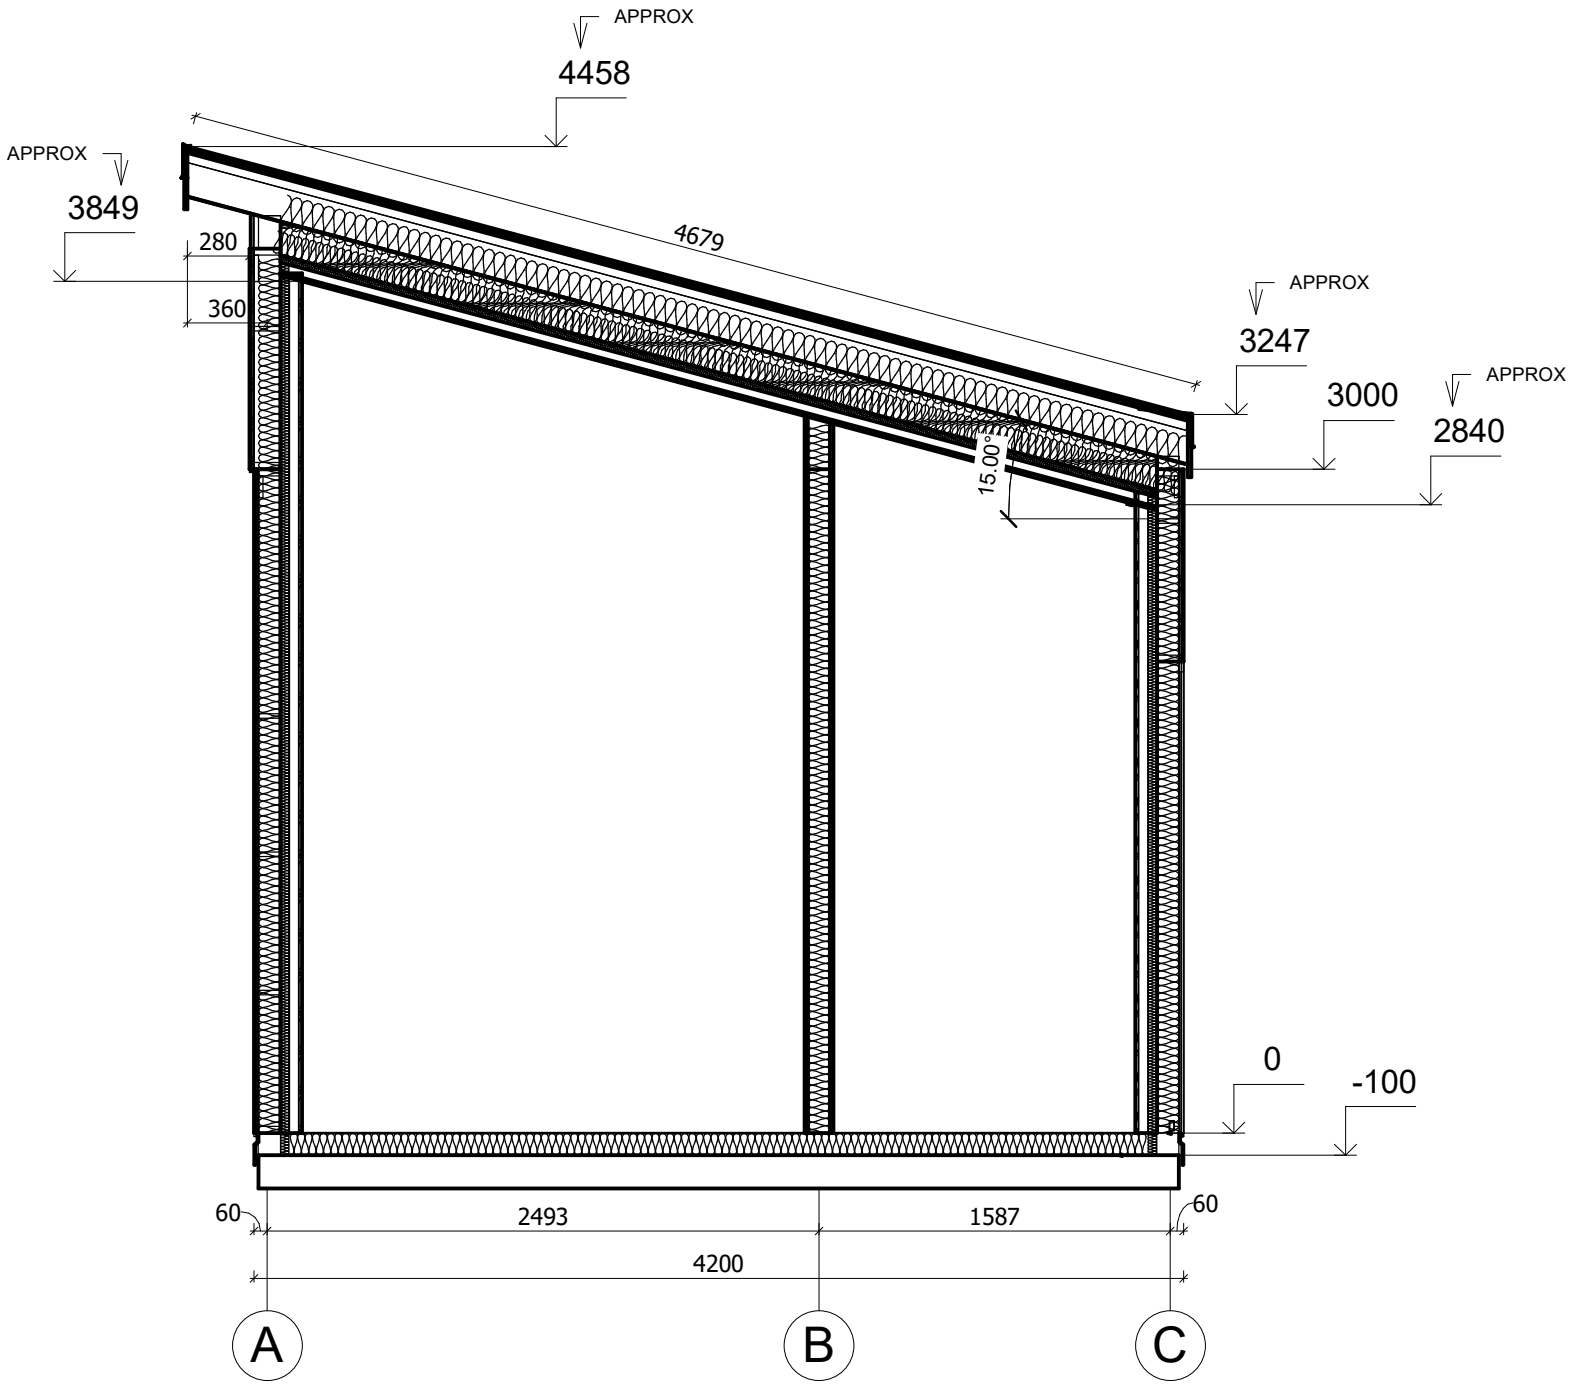

All interior area	43.0 m2	Profile	S100_A1		Project	V21_A1_THERMO_12.3x4.2_S100	Scale
All roof area	60.4 m2	All terrace		2026-02-17 11:13:21	Drawing name	VERTICAL SECTION AC	1 : 35