Eko Architektura

Domek całoroczny 16 m² modułowy BACZYNA V6_A1_ROI 5,8 x 3,4, DOM MIESZKALNY W STANIE SUROWYM ZAMKNIĘTYM_ WT 2021, Ciepła płyta fundamentowa + system ociepleń THERMO + stolarka 3 szybowe PVC + trzykrotne malowana elewacja + pokrycie dachu i orynnowanie + dostawa i montaż zestawu

Produkt #V6_A1-ROI_5,8x3,4_DOMMIESZKALNYWSTANIESUROWYMZAMKNIĘTYM_WT2021_C

92000.00 zł

~~92900.00 zł~~ / Zaoszczędzisz : 900.00 zł

Najniższa cena w ciągu ostatnich 30 dni **92900.00 zł**

Cena obowiązuje przez 15 dni

https://domyekoarchitektura.pl/domek-caloroczny-16-m2-modulowy-baczyna-v6-a1-roi

Tel.: +48 856 723 031
Kontakt mailowy: sklep@domyekoarchitektura.pl
www.domyekoarchitektura.pl

Opis WARTOŚĆ
Grubość ścian 218 mm
Wymiary ścian (szerokość x długość) 5,8 x 3,4 m
Wysokość ścian 2609 mm
Wysokość do kalenicy 3818 mm
Powierzchnia podłogi 15,8 m²
Powierzchnia dachu 24,6 m²
Kąt nachylenia dachu 35 ° odpowiada 70 %
Obliczone obciążenie konstrukcji dachu 250 kg/m²
Okna PVC / stronę otwarcia sprawdź według rysunków projektu
Drzwi PVC / stronę otwarcia sprawdź według rysunków projektu
Zastosowane szkło Trzyszybowe
Wypust dachowy Sprawdź według rysunków projektu
Powierzchnia zewnętrzna (ściany) 49 m²
Powierzchnia wewnętrzna (ściany) 70 m²
Poziom wilgotności drewna ~ 18 %
Wymiary i waga opakowania
H 1160 x B 1200 x L 5000 mm = 1300 kg x 5 szt.

Ostateczny, szczegółowy skład zestawu produktu jest uzależniony od opcji wybranych przez Klienta w konfiguratorze. W związku z tym prezentowany opis ma charakter poglądowy i może różnić się od finalnej specyfikacji zamówienia.

3D WIZUALIZACJA

All interior area	15.8 m2	Profile	S100_A1		Project	V6_A1_THERMO_5.8x3.4_S100	Scale
All roof area	24.6 m2	All terrace	-	1/26/2024 2:50:52 PM	Drawing name	3D VISUALIZATION	

3D WIZUALIZACJA

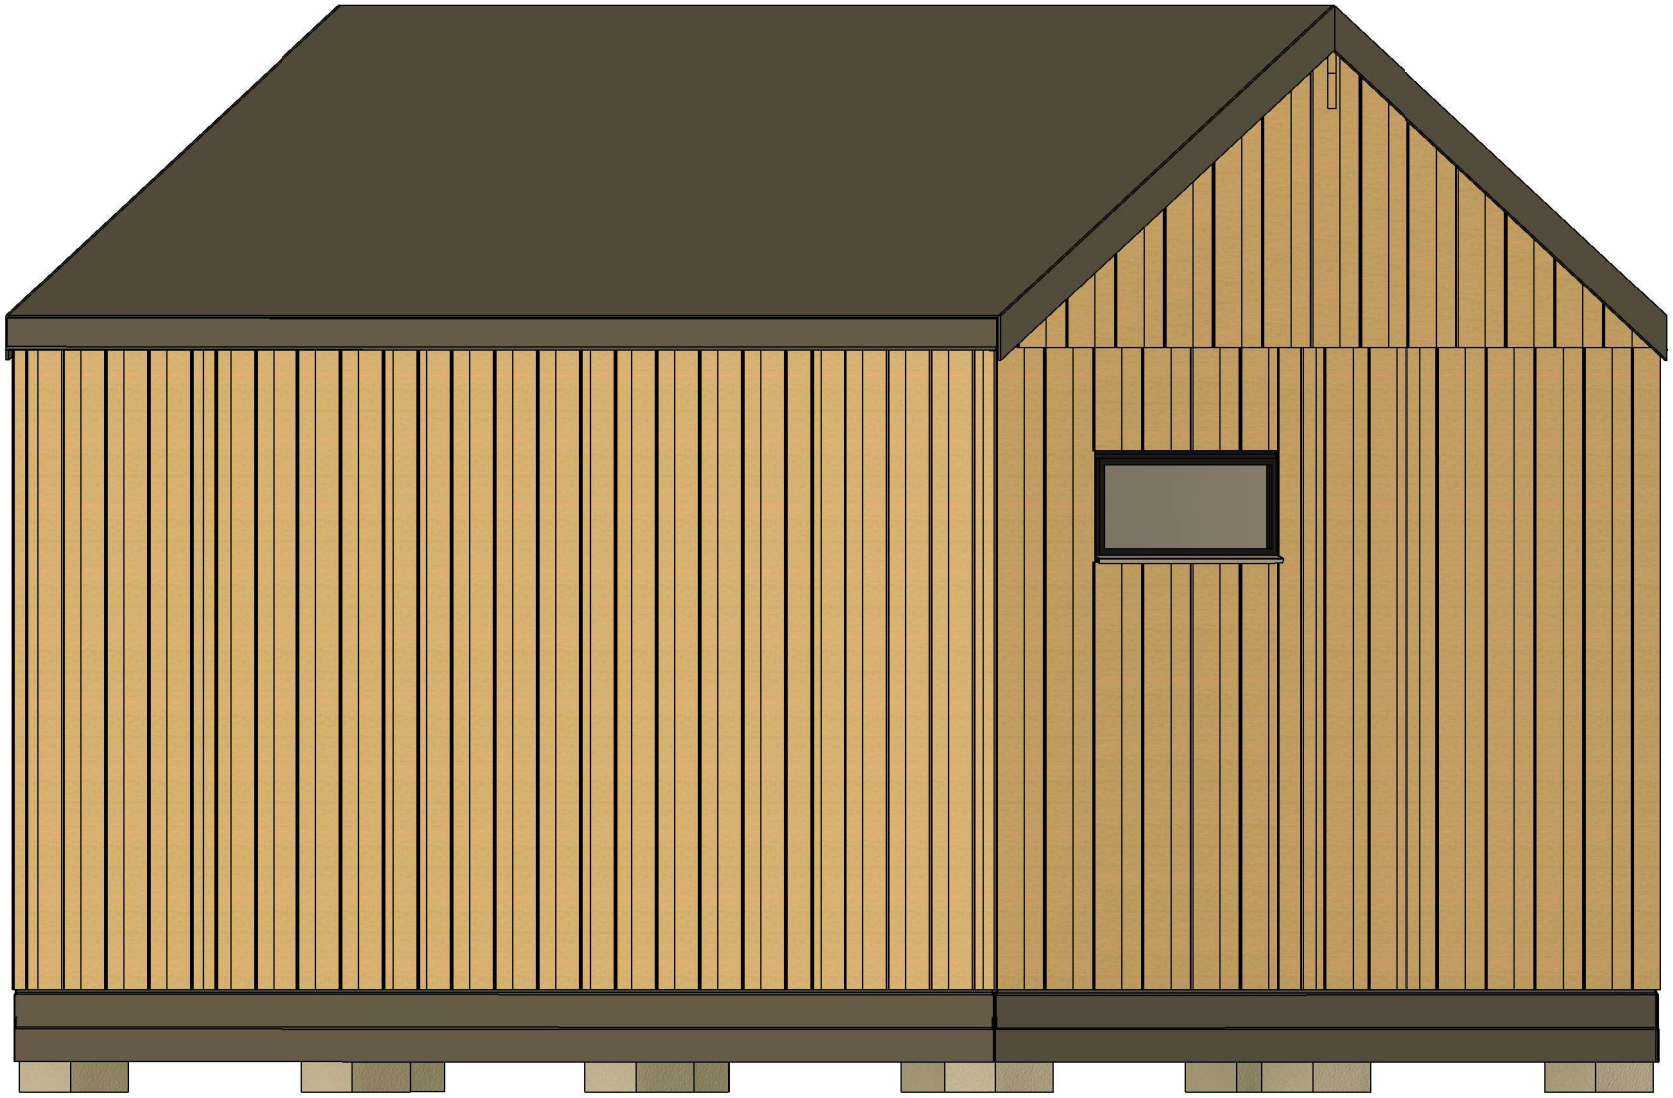

All interior area	15.8 m2	Profile	S100_A1		Project	V6_A1_THERMO_5.8x3.4_S100	Scale
All roof area	24.6 m2	All terrace	-	1/26/2024 2:50:53 PM	Drawing name	3D VISUALIZATION	

RZUT PLANU

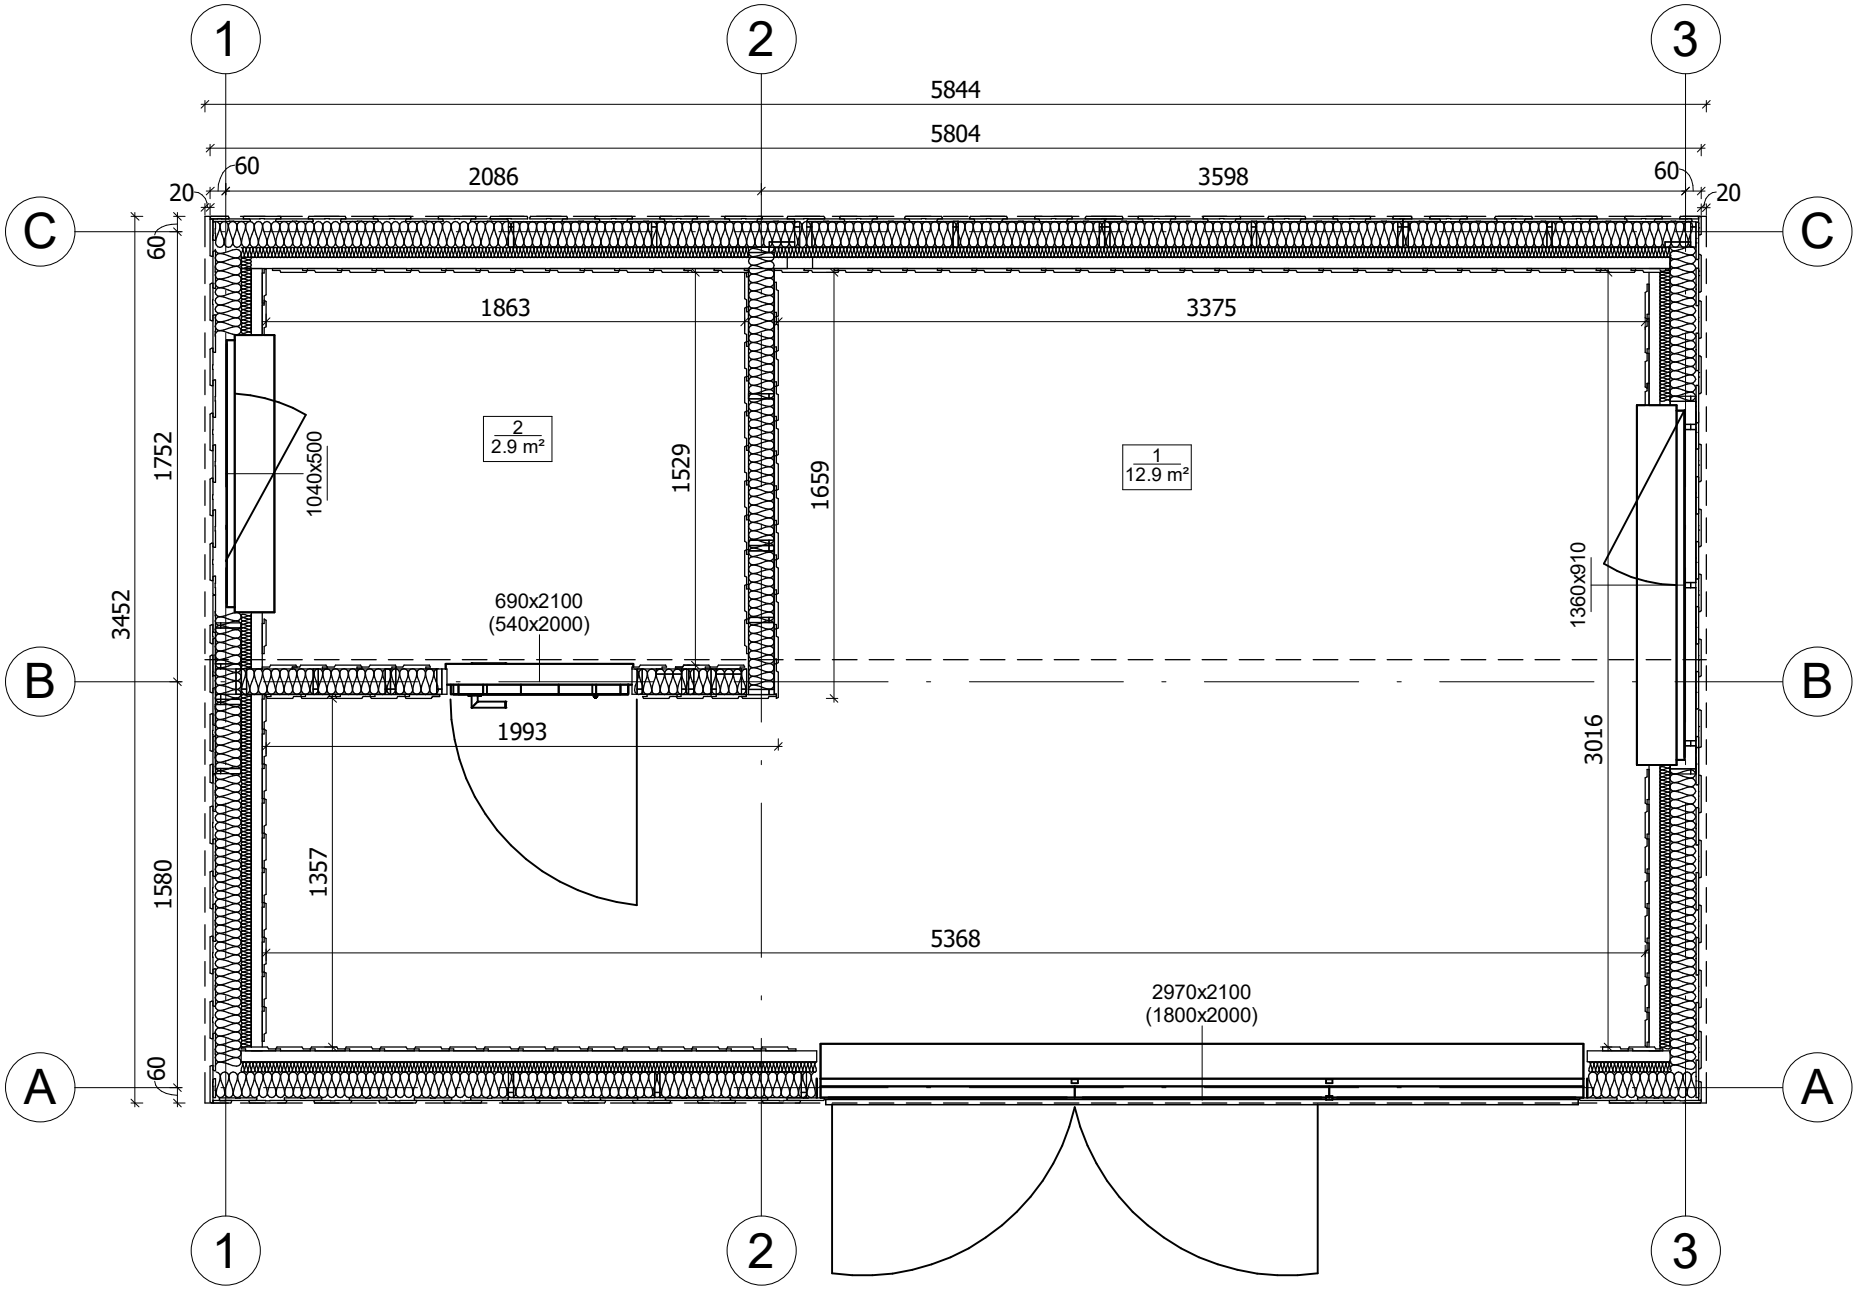

All interior area	15.8 m2	Profile	S100_A1		Project	V6_A1_THERMO_5.8x3.4_S100	Scale
All roof area	24.6 m2	All terrace	-	1/26/2024 2:48:13 PM	Drawing name	1 FLOOR PLAN	1 : 30

PRZEKROJ

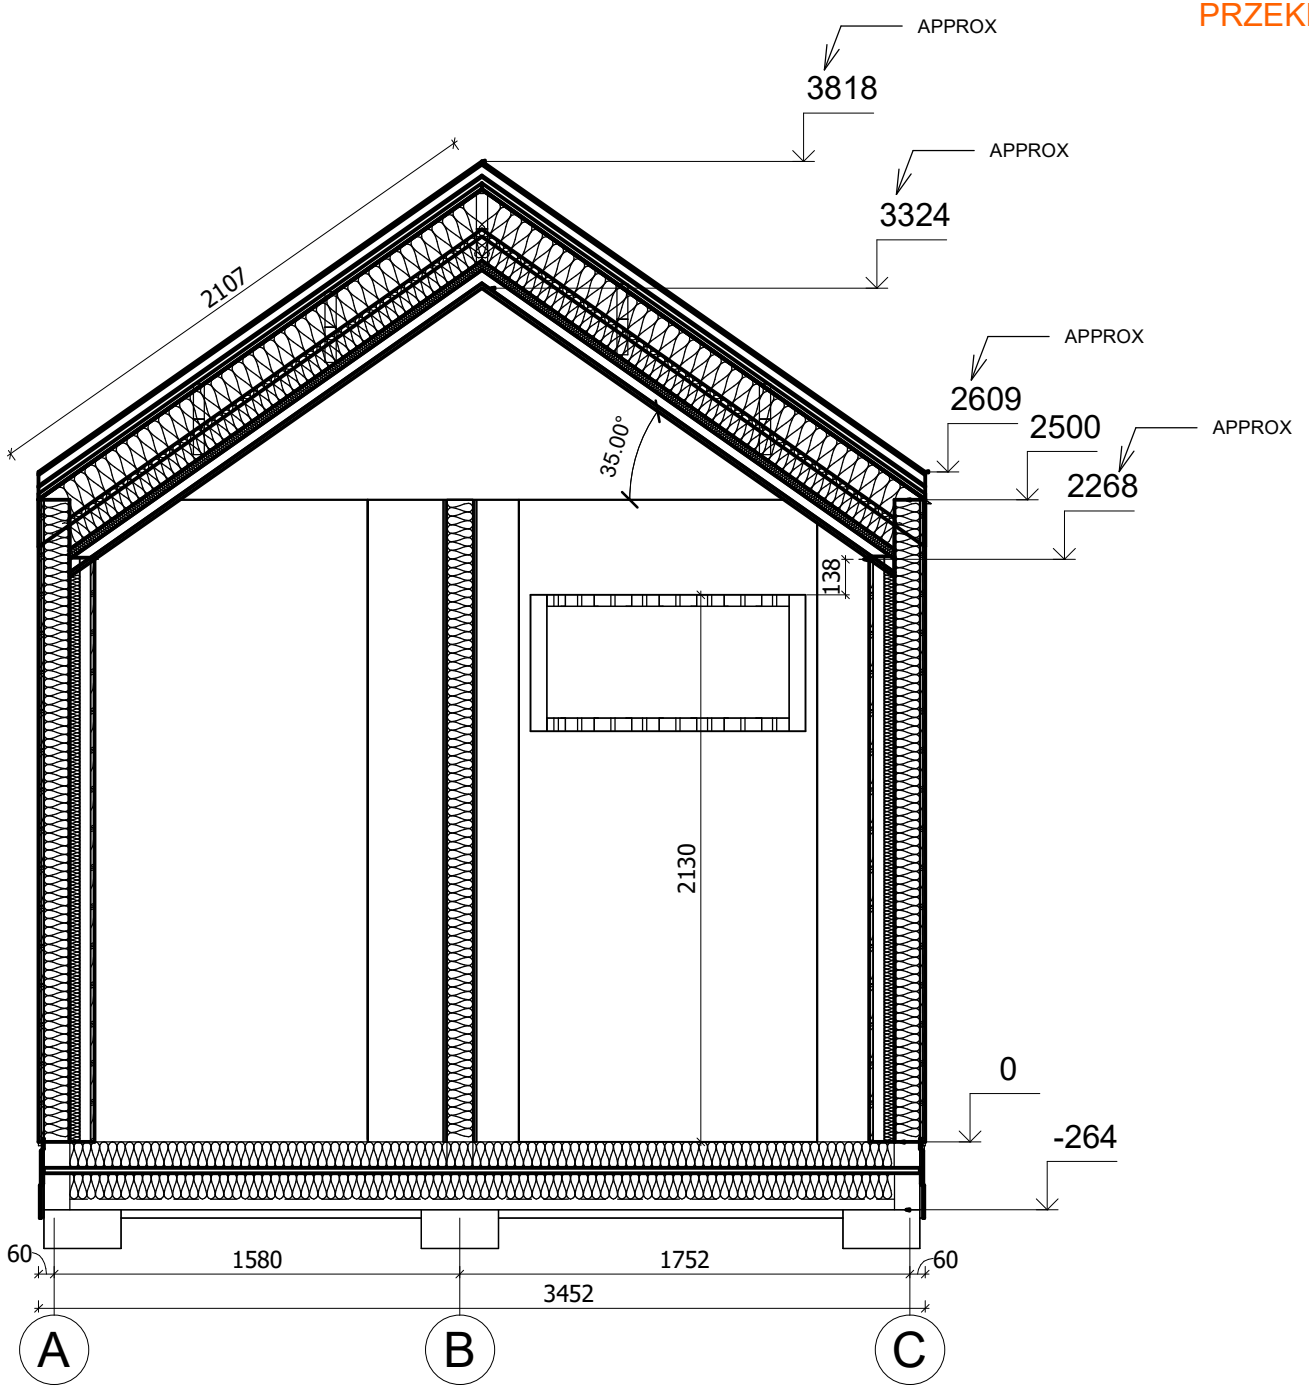

All interior area	15.8 m2	Profile	S100_A1		Project	V6_A1_THERMO_5.8x3.4_S100	Scale
All roof area	24.6 m2	All terrace	-	1/26/2024 2:54:46 PM	Drawing name	VERTICAL SECTION 1-AC	1 : 30