



**Dom 70 m² mieszkalny,
modułowy, całoroczny TUREW
V12_A4_Mix
8,3 x 9,8 m, DOM MIESZKALNY
W STANIE PODSTAWOWYM_WT
2021, System ociepleń THERMO
+ stolarka 3 szybowe PVC +
elewacja beton fakturowany +
trzykrotne malowana elewacja +
dostawa i montaż zestawu**

Produkt

#V12_A4_8,3x9,8_DOMMIESZKALNYWSTANIEP
ODSTAWOWYM_WT2021_Systemocie

263310.00 zł

~~302810.00 zł~~ / Zaoszczędzisz : 39500.00 zł

Najniższa cena w ciągu ostatnich 30 dni **302810.00 zł**


Cena obowiązuje przez 15 dni


<https://domyekoarchitektura.pl/dom-70-m2-mieszkalny-modulowy-caloroczny-turew-v12-a4-mix>



Tel.: +48 856 723 031

Kontakt mailowy: sklep@domyekoarchitektura.pl
www.domyekoarchitektura.pl

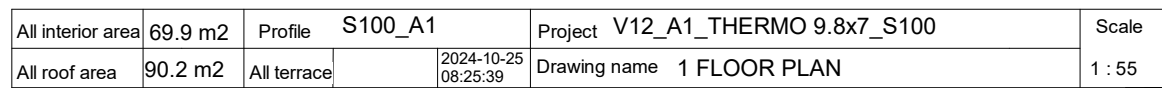

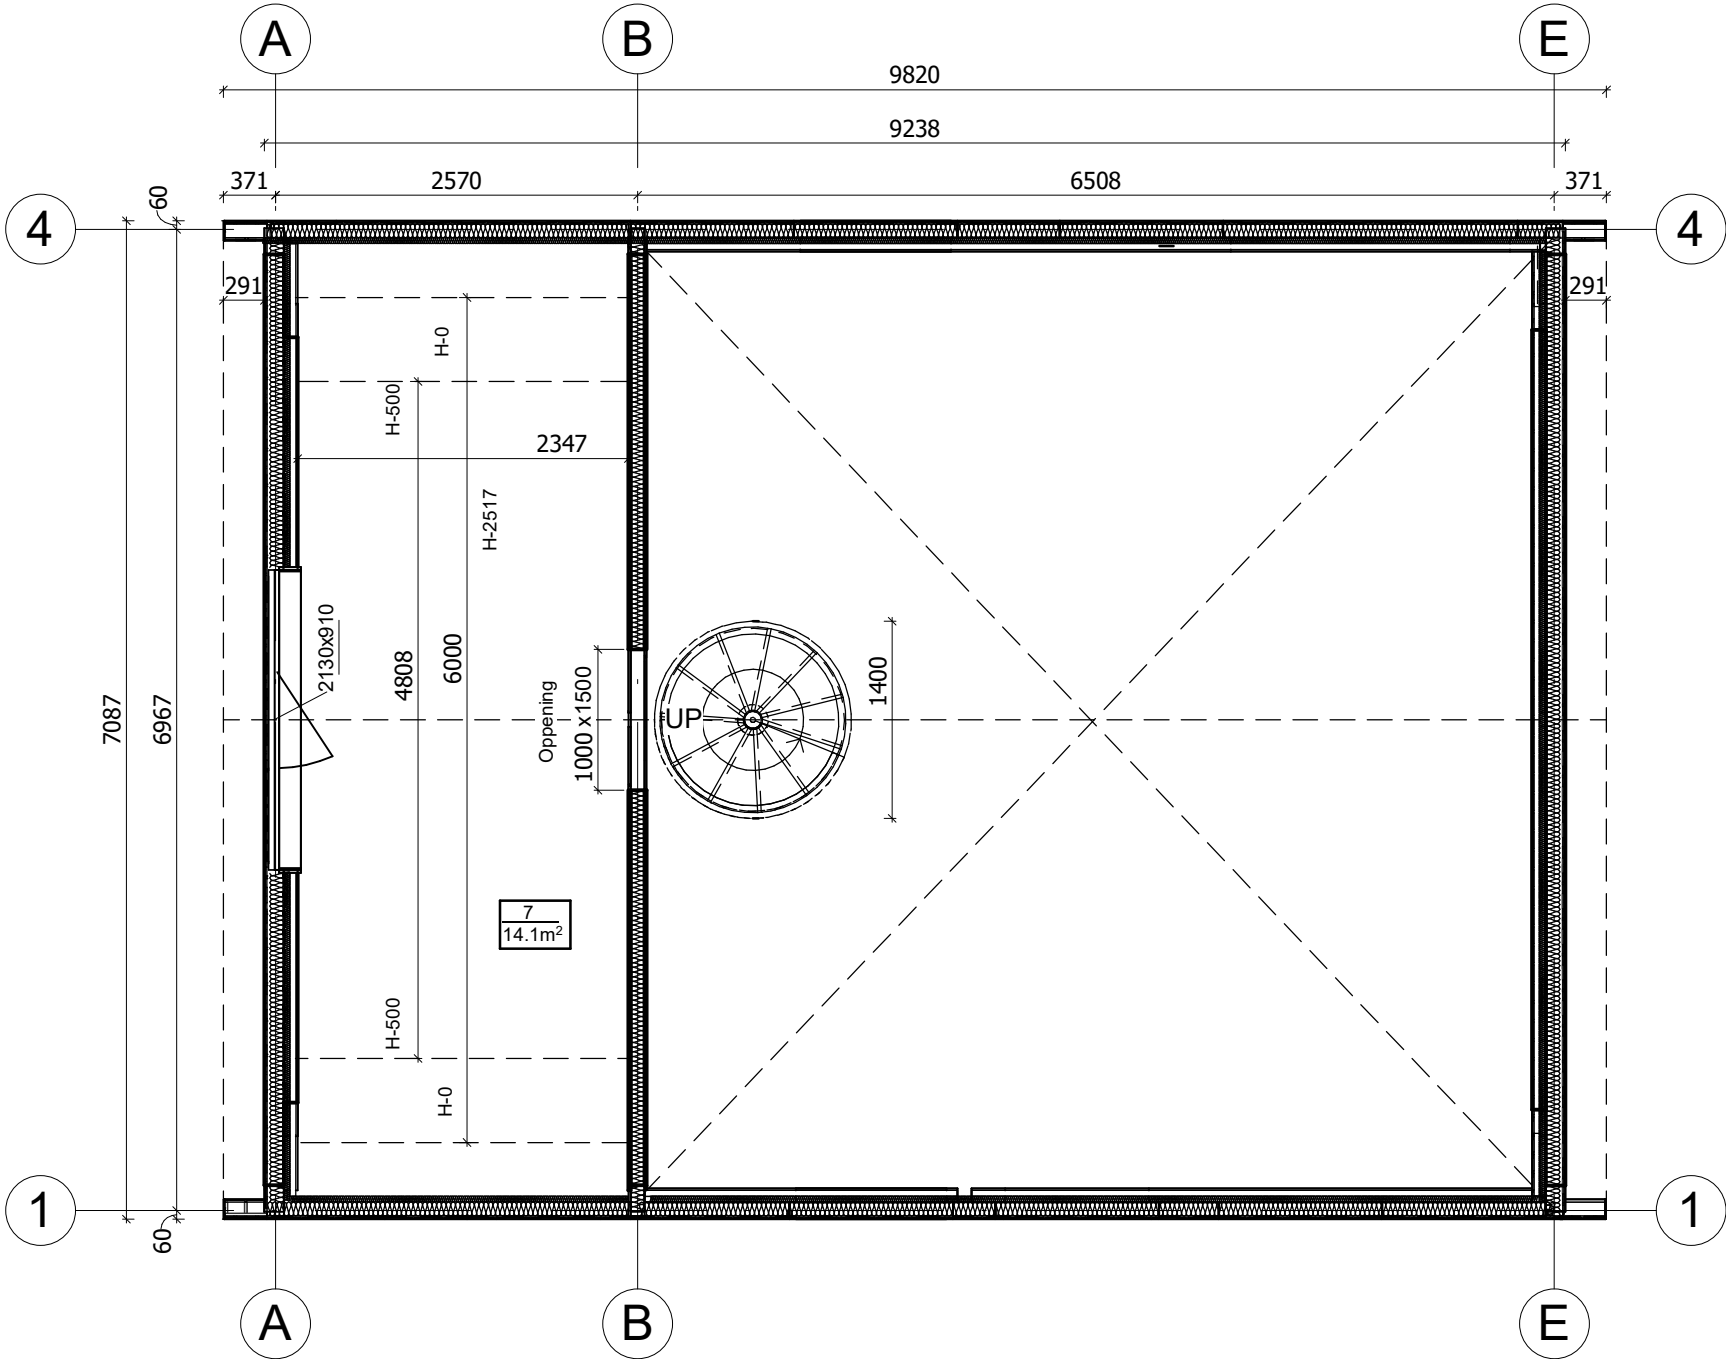

All interior area	69.9 m2	Profile	S100_A1	Project	V12_A1_THERMO 9.8x7_S100	Scale
All roof area	90.2 m2	All terrace		2024-10-25 08:25:42	Drawing name 2 FLOOR PLAN	1 : 55

6065 $\leftarrow$ APPROX

5517 $\leftarrow$ APPROX



All interior area	69.9 m2	Profile S100_A1		Project V12_A1_THERMO 9.8x7_S100	Scale
All roof area	90.2 m2	All terrace	2024-09-28 07:34:53	Drawing name VERTICAL SECTION A-14	1 : 40